




ERDGESCHOSS

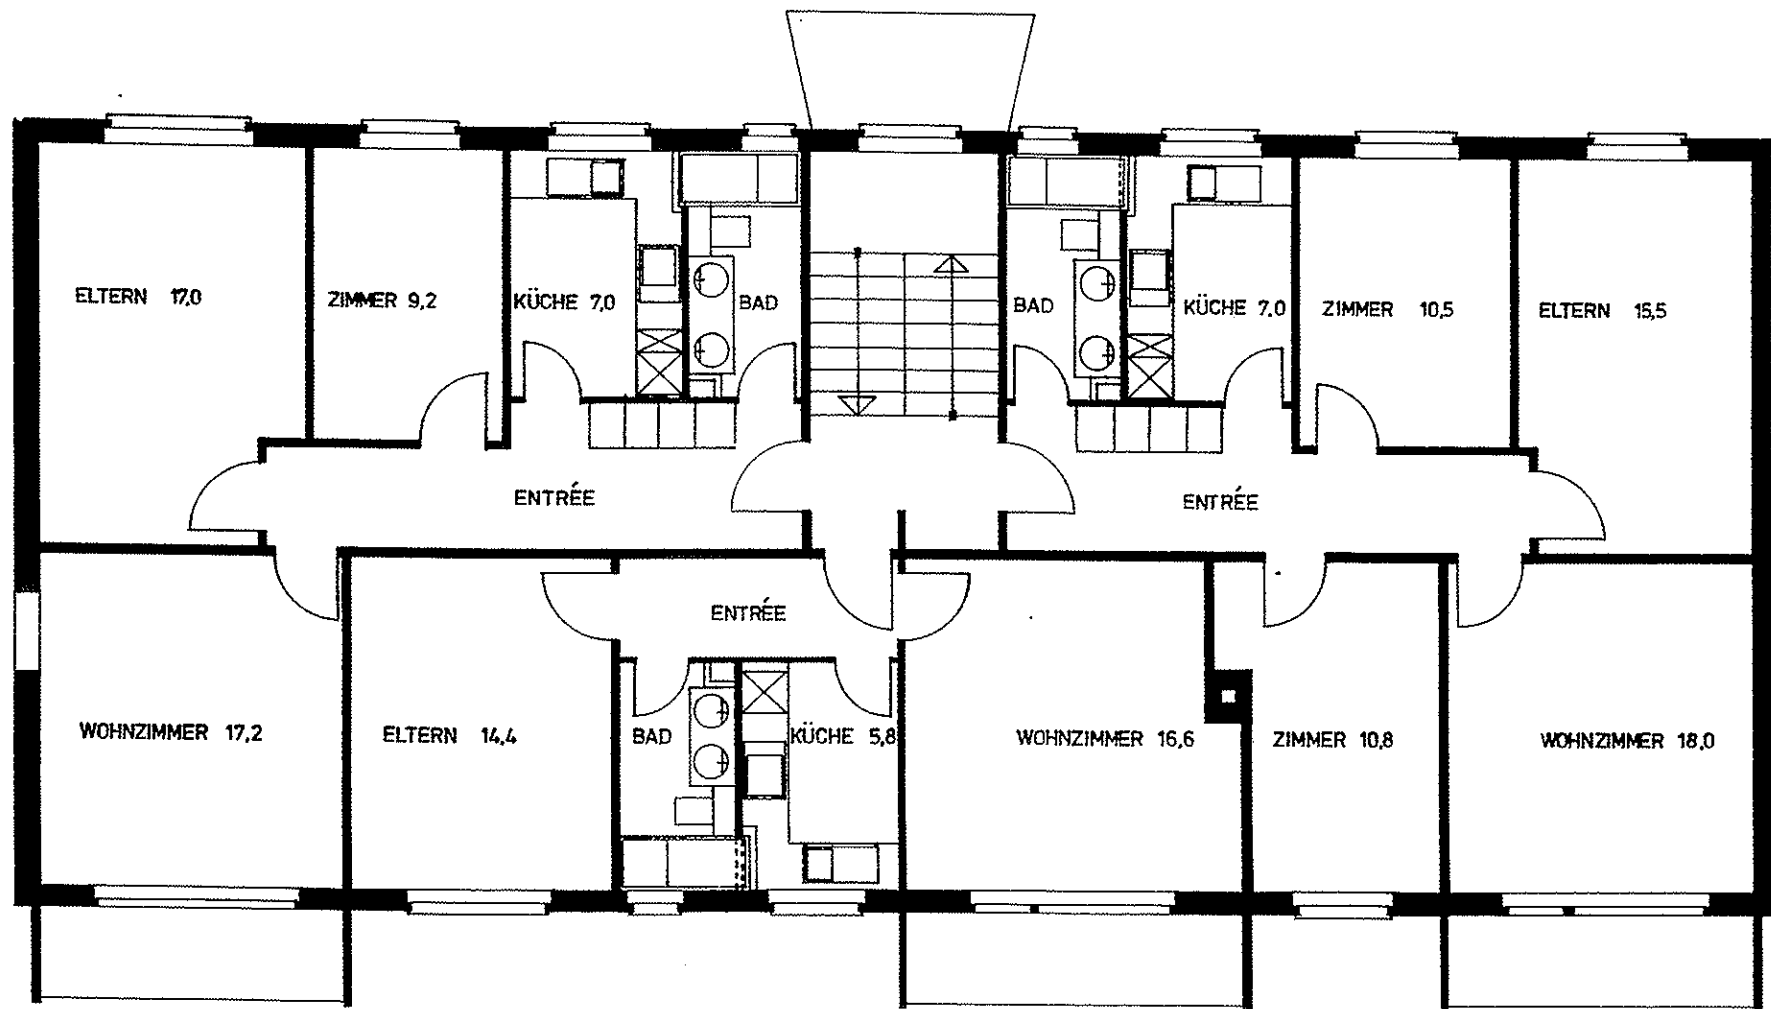


1./2. OBERGESCHOSS

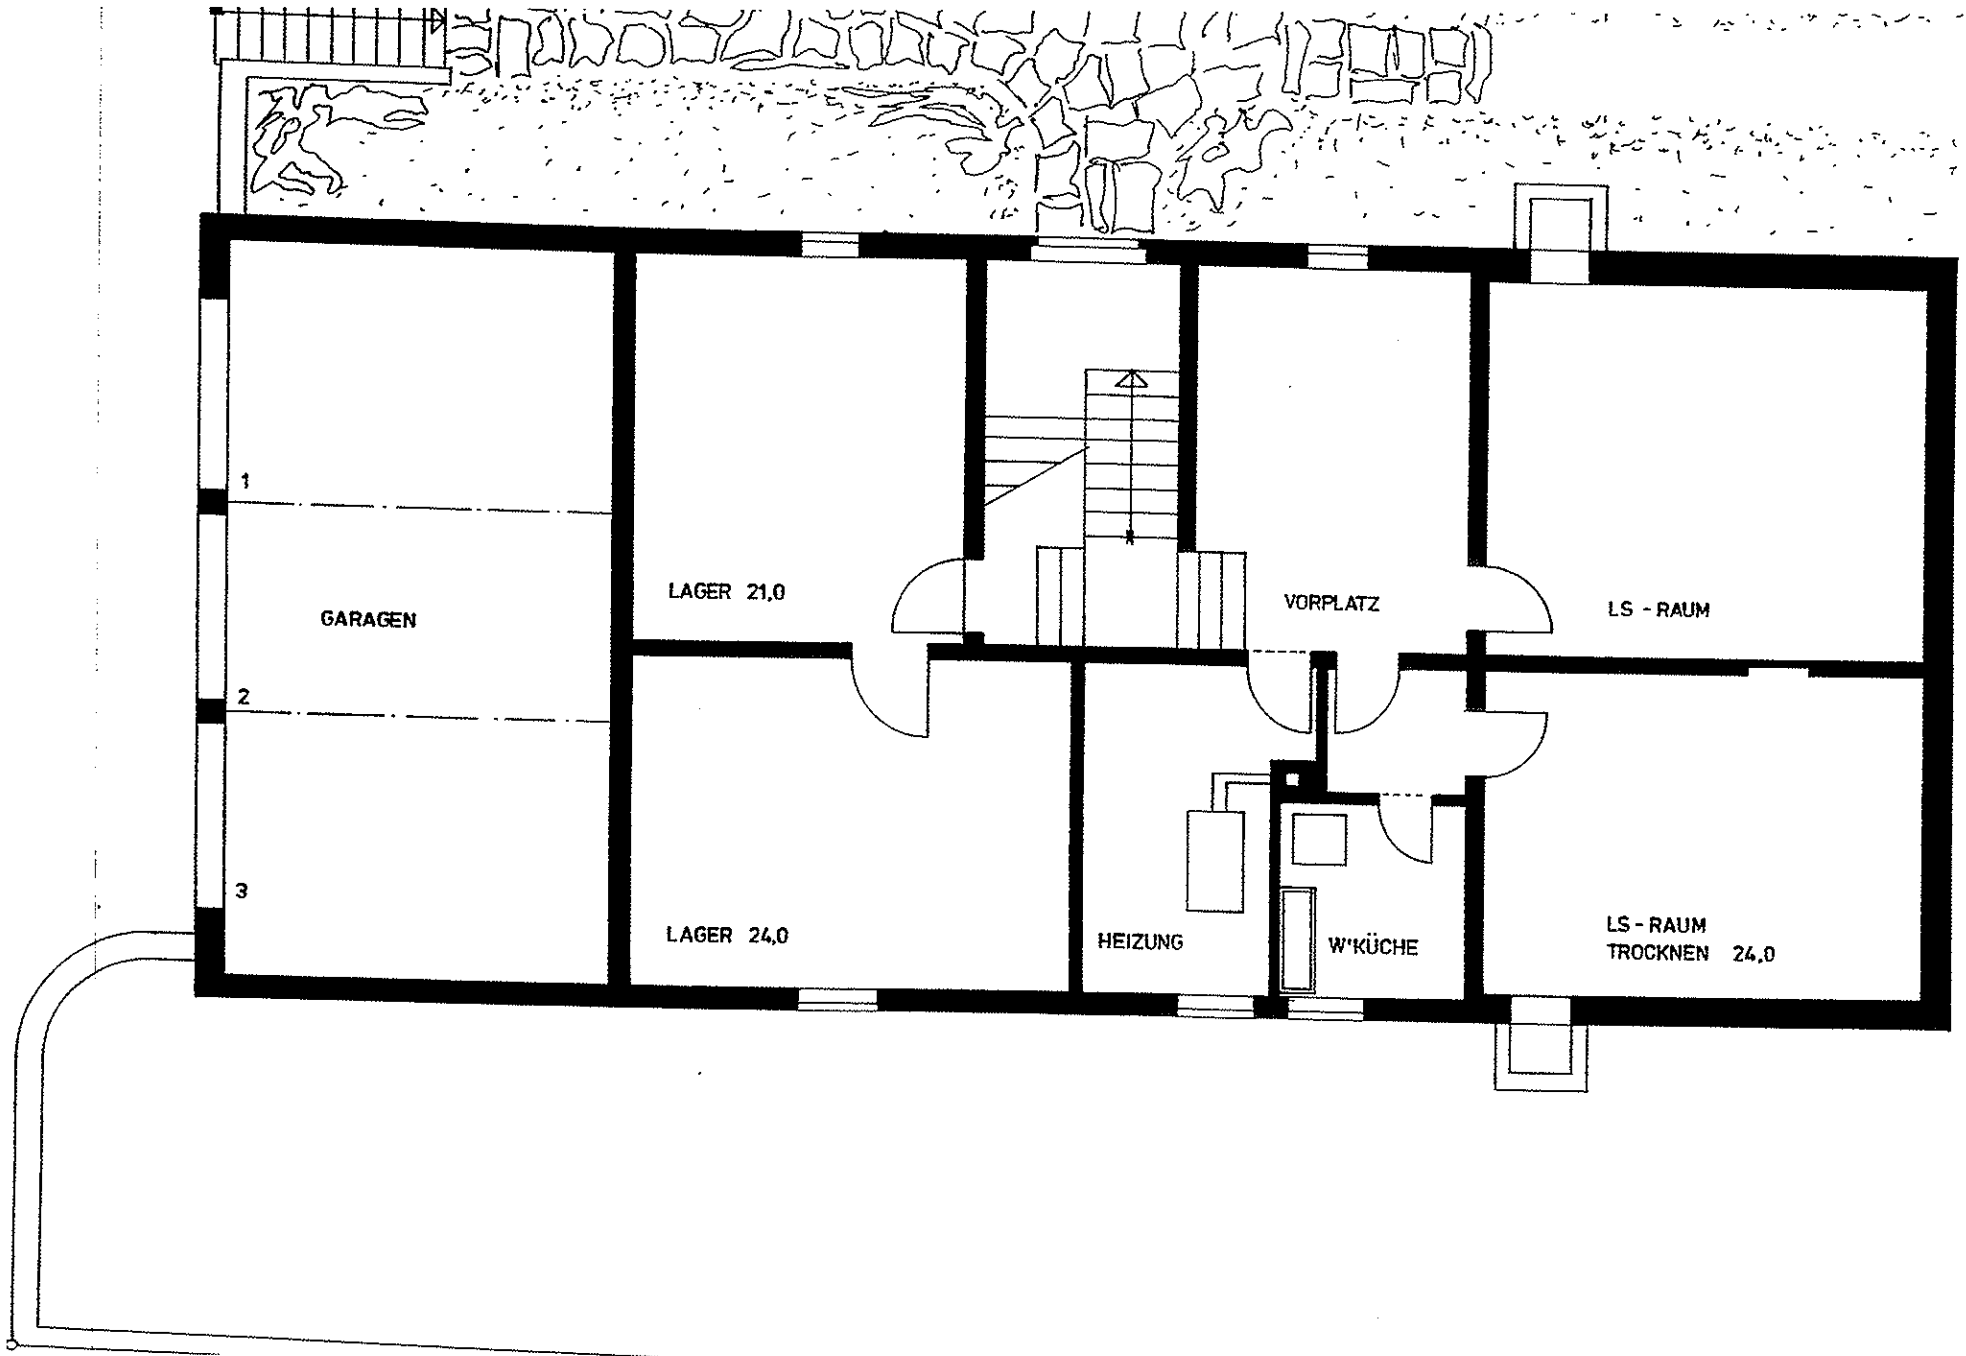

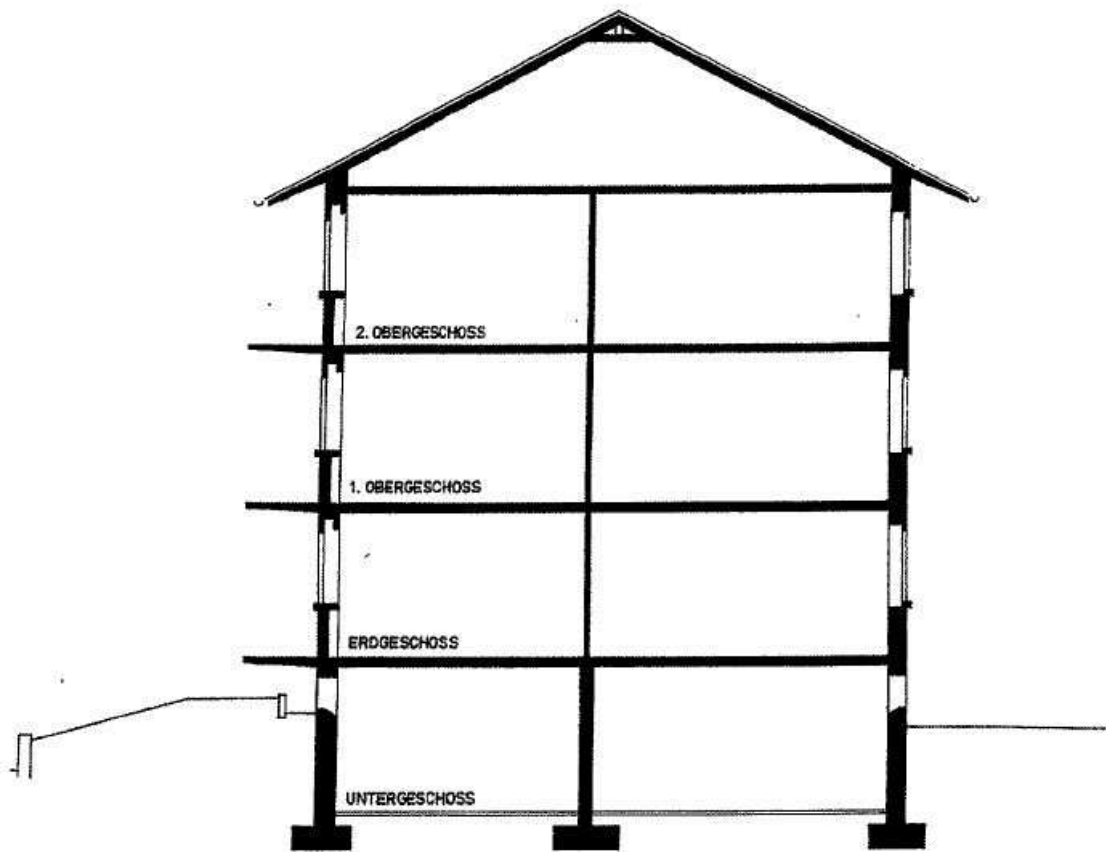


SCHNITT

KAUFKONTRAKT
 Inhaber des Urheberrechtes an diesem Plan sind Bund, Kanton und Gemeinde. Widerrechtliche Vervielfältigung (wie nach Bundesgesetz betr. straf- und Urheberrecht vom 7. Dez. 1922) verfolgt.

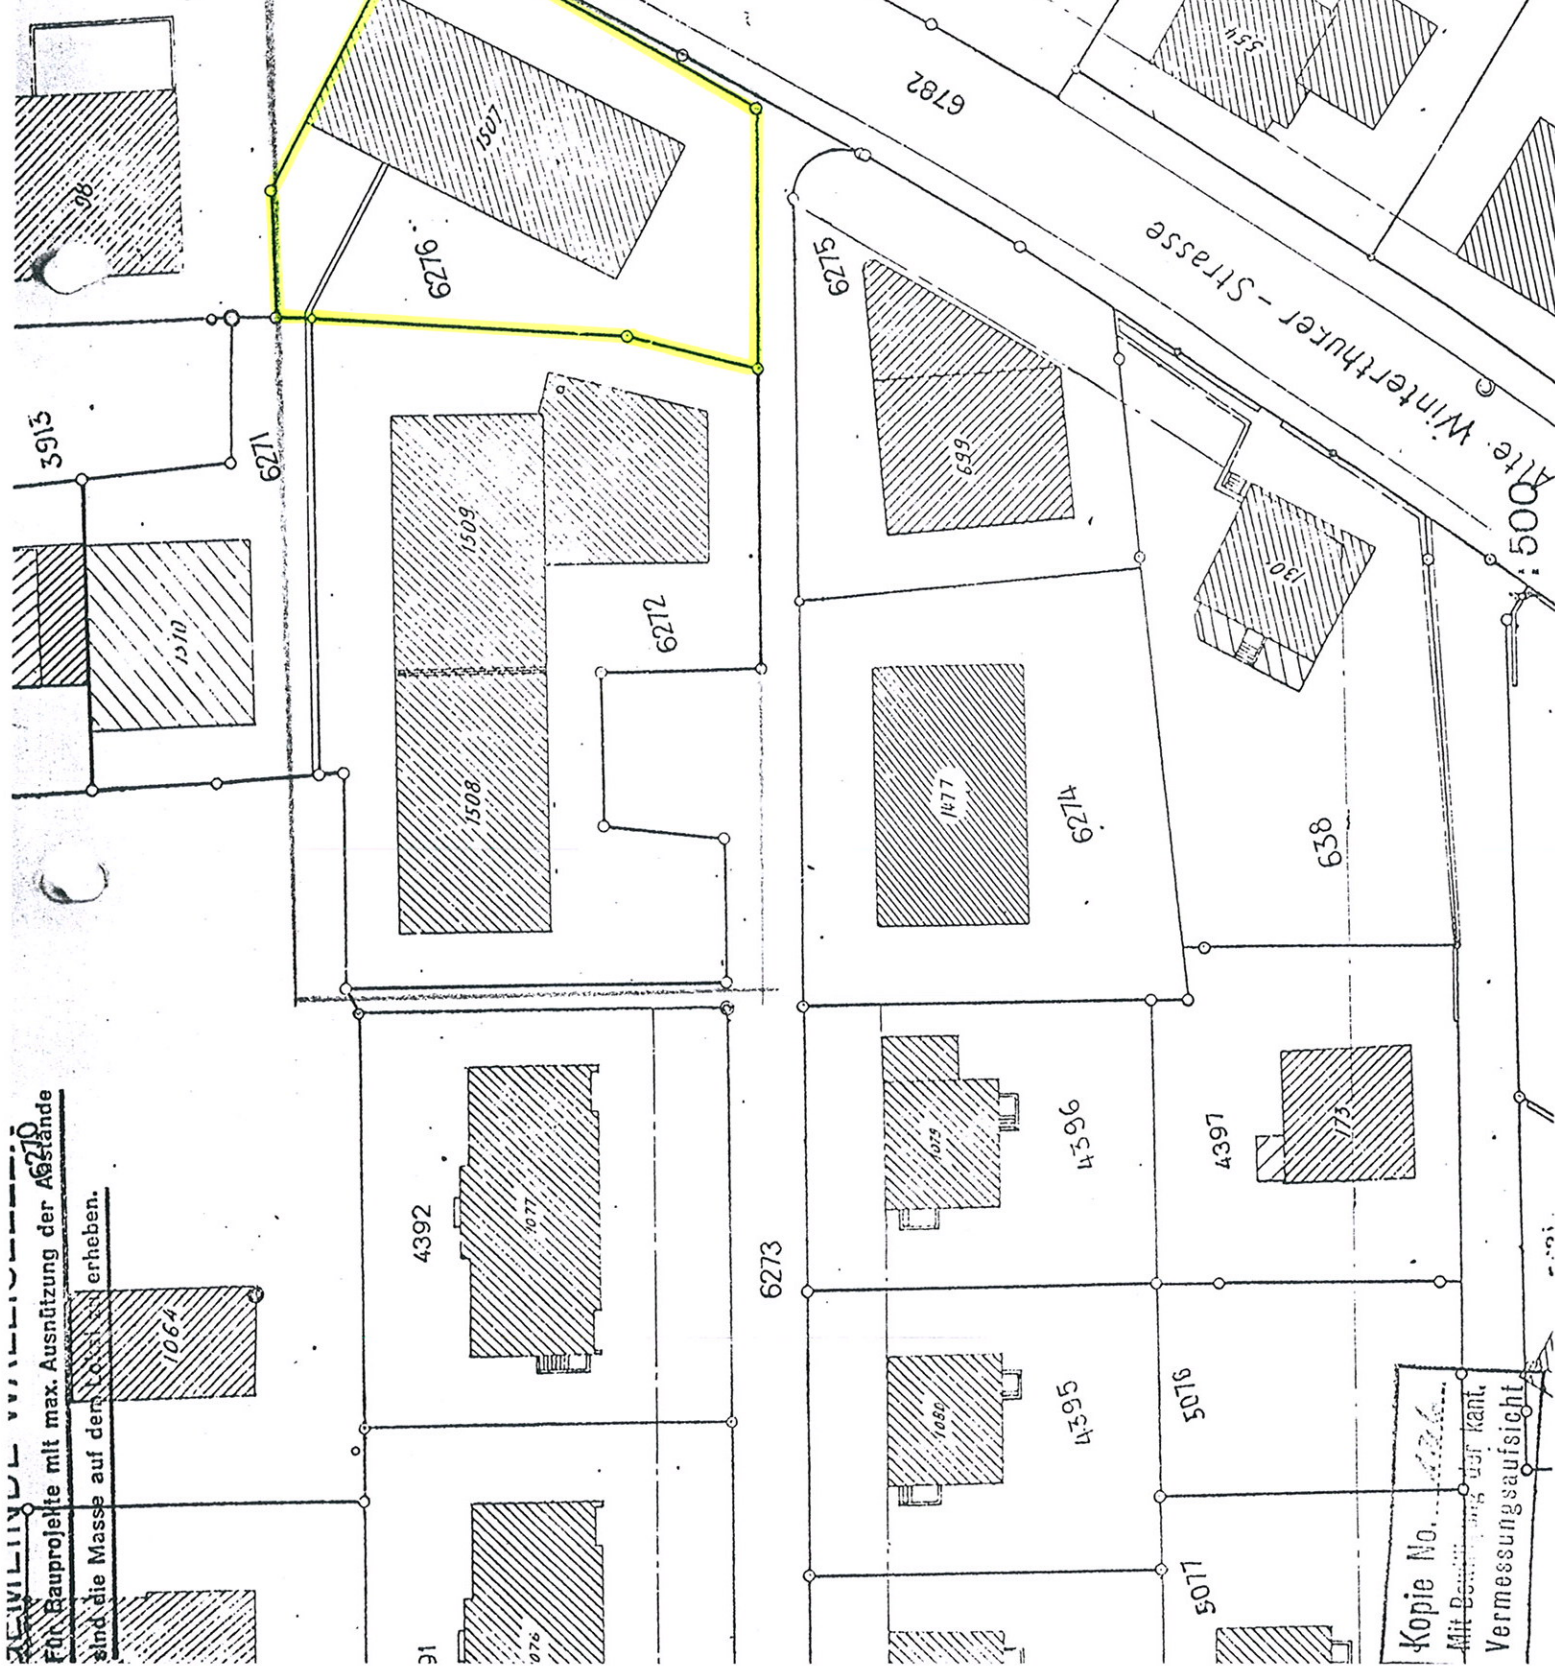

BEWILLIGUNG
 Für Bauprojekte mit max. Ausnutzung der Abstände sind die Masse auf dem Plan zu erheben.

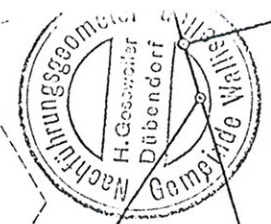

Kopie No. 1026
 Mit Bewilligung des Kant. Vermessungsaufsicht

17. Okt. 1933