



Gartengeschoss Mst. 1:100

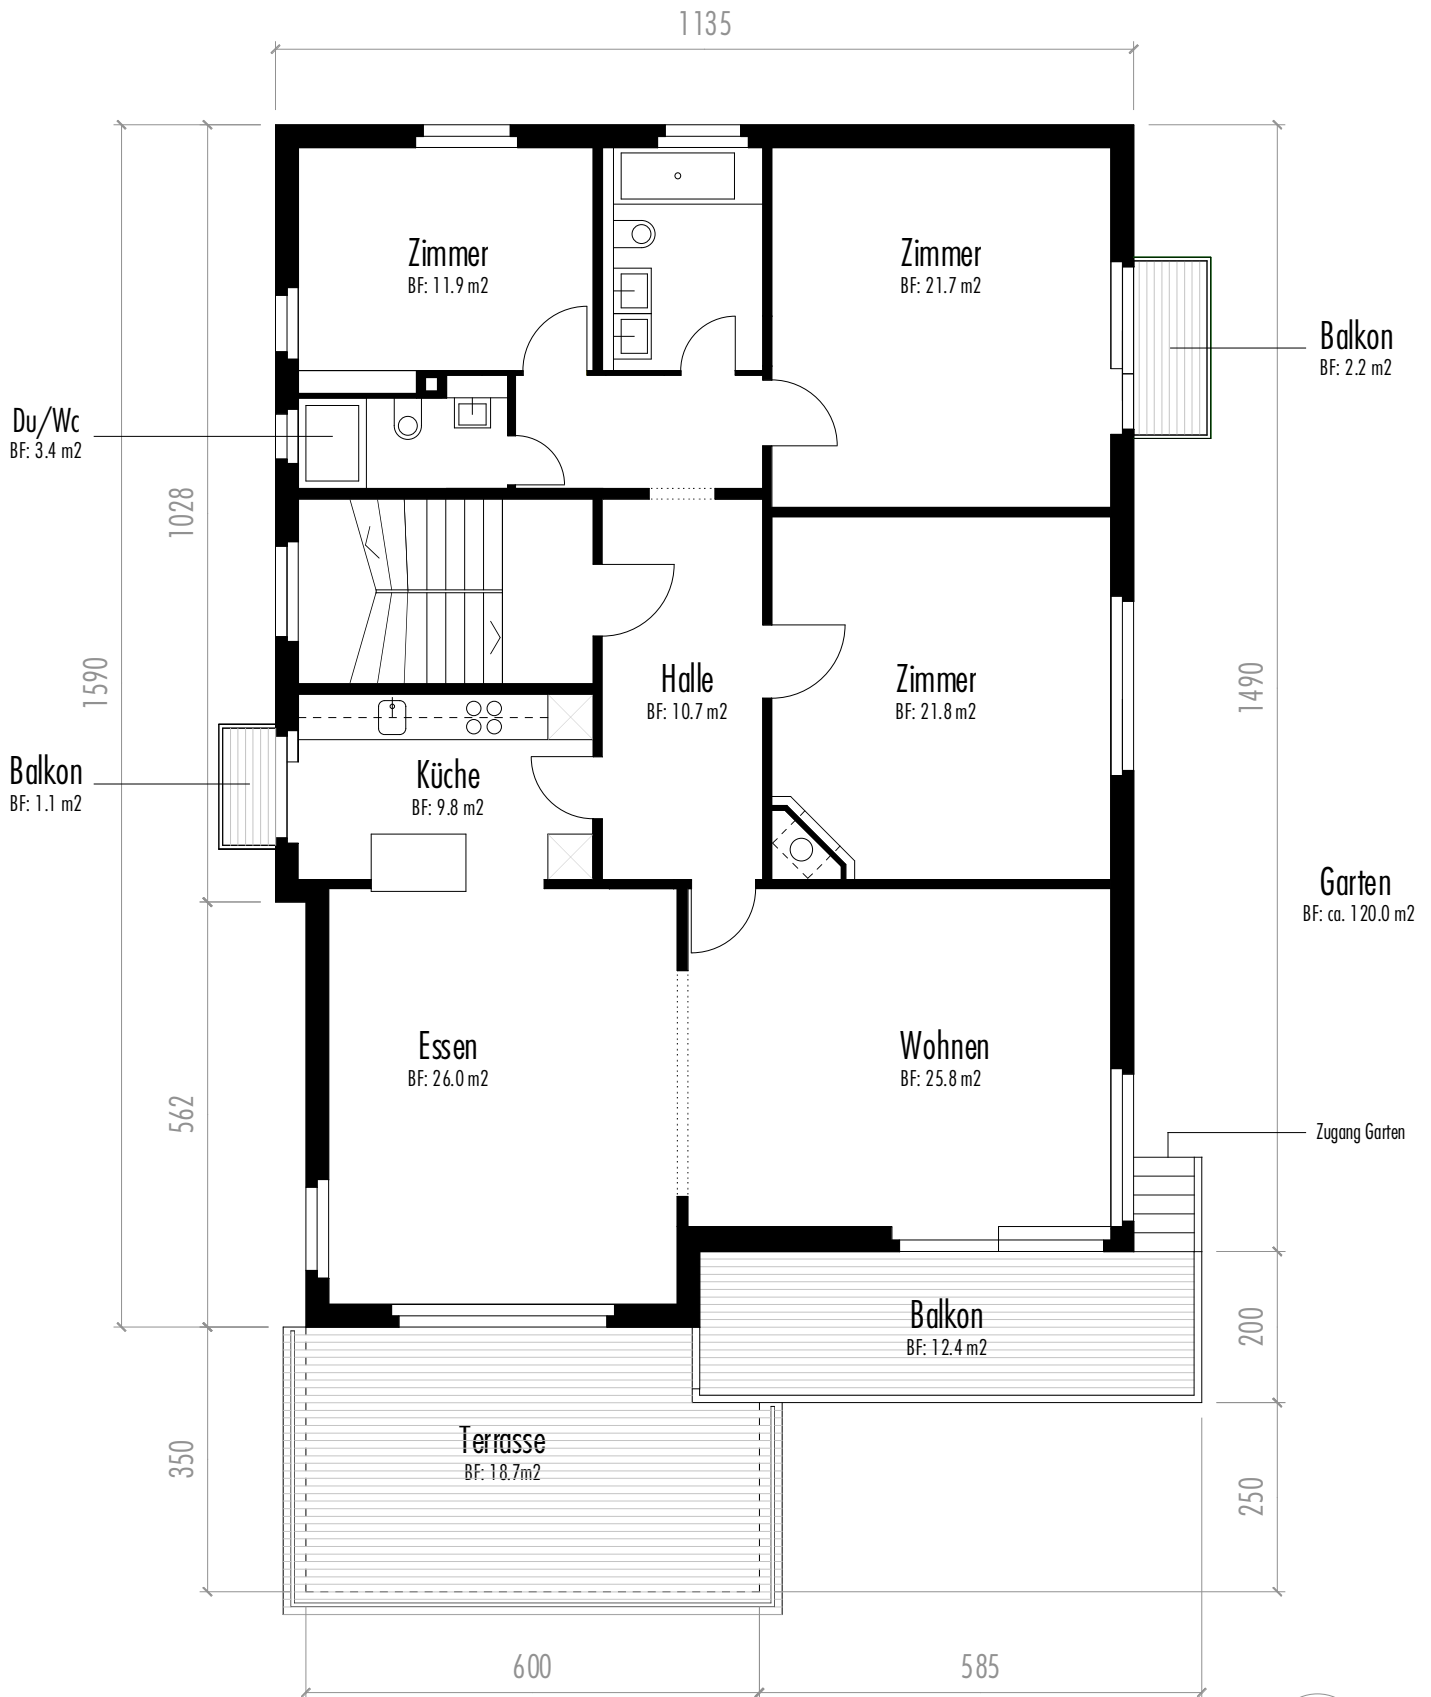

5-Zimmerwohnung 148.4 m²




Obergeschoss Mst. 1:100

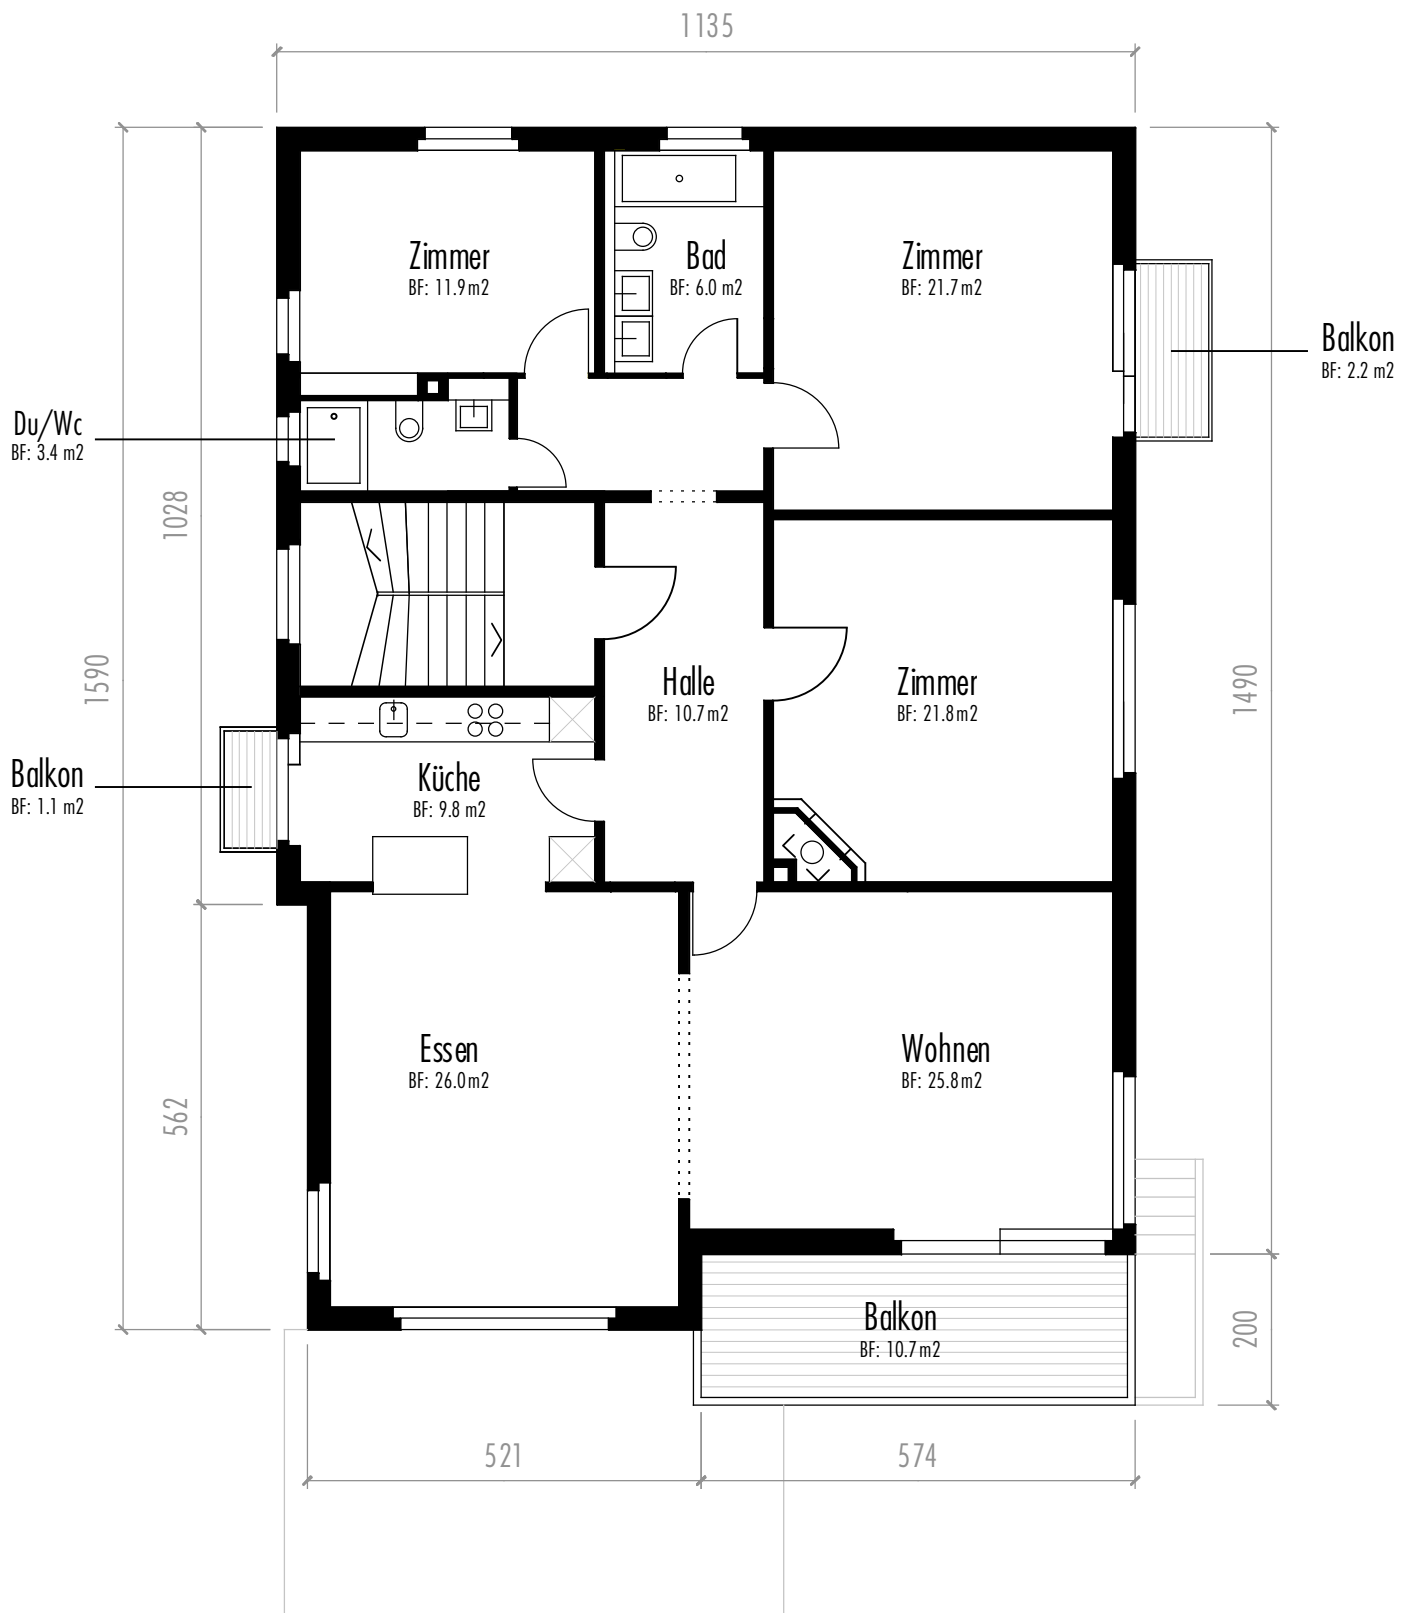

5-Zimmerwohnung 148.4 m²



Dachgeschoss Mst. 1:100

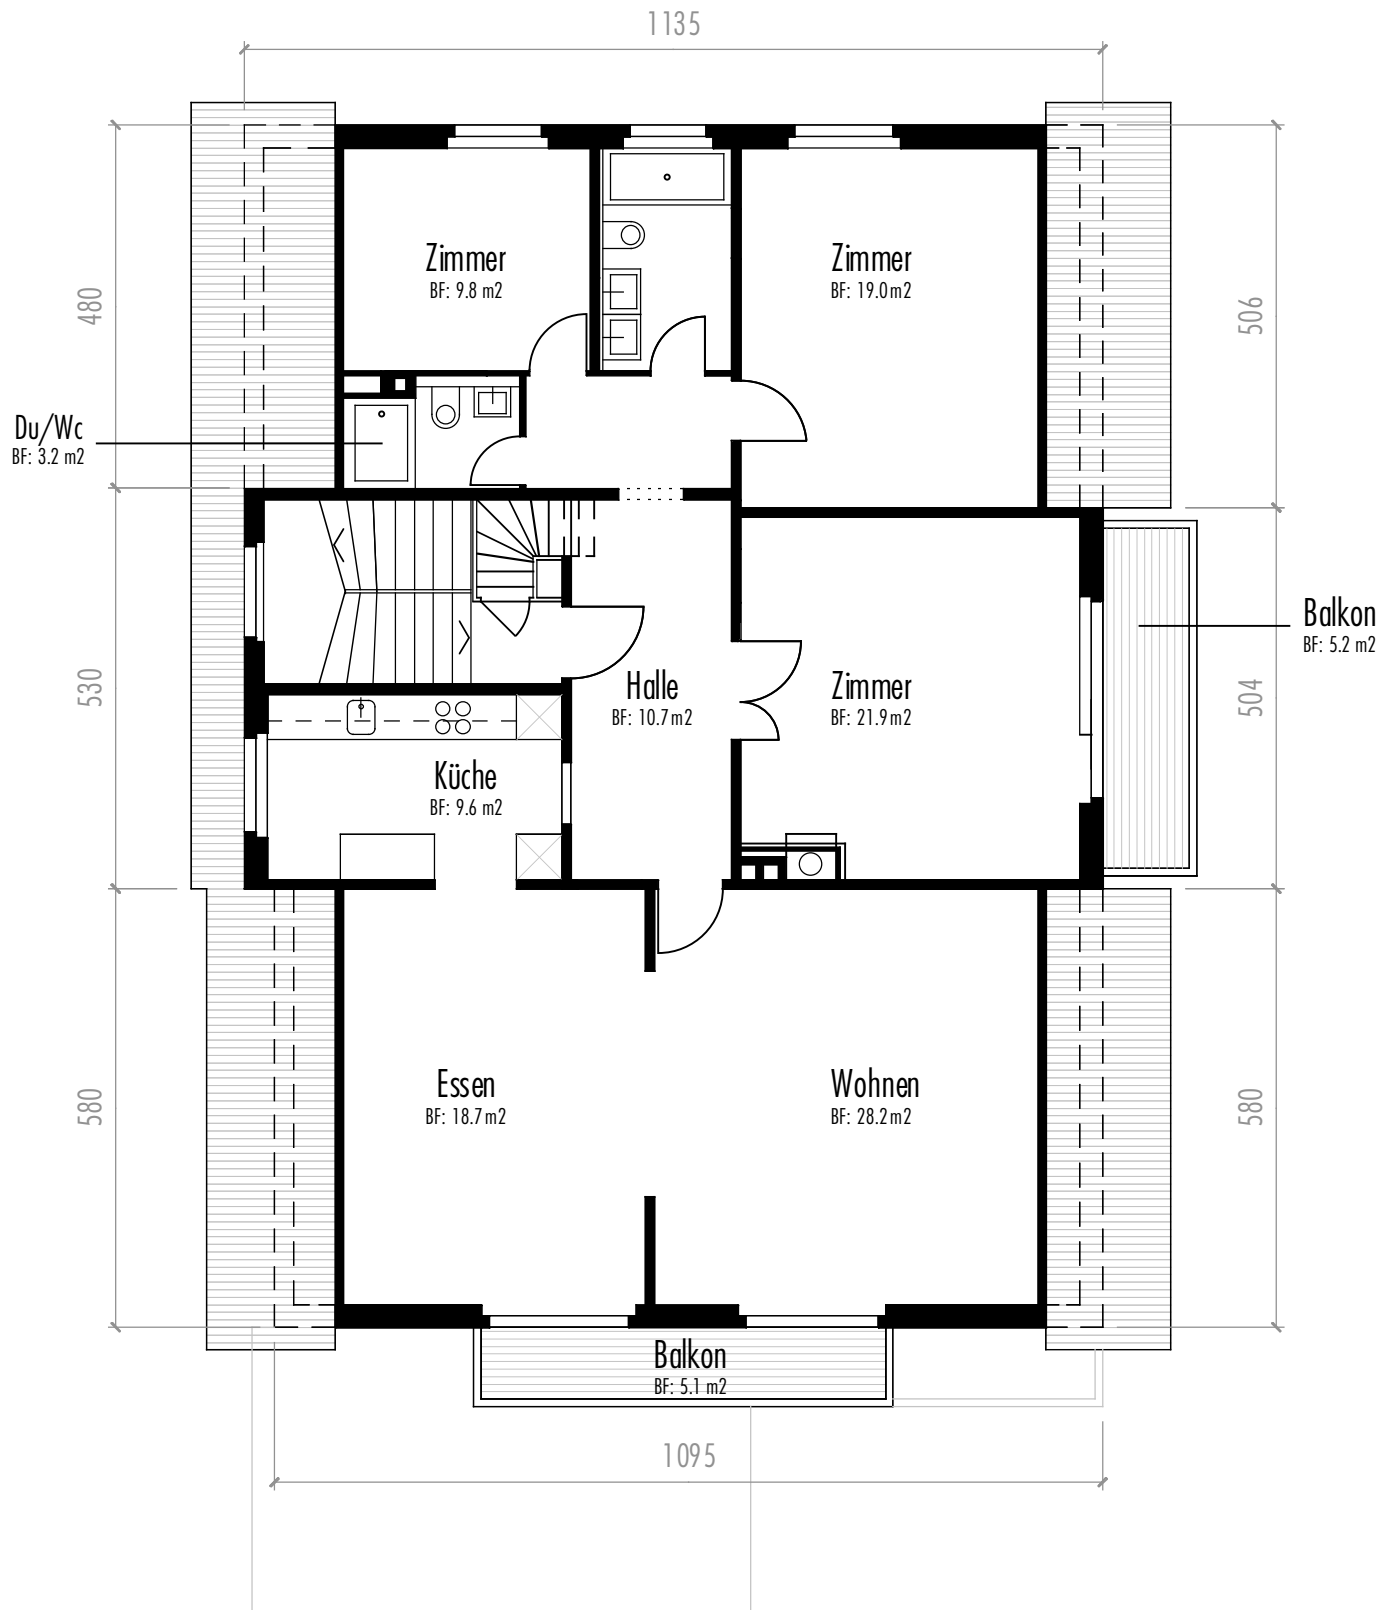


5-Zimmerwohnung 139.5 m²




Untergeschoss Mst. 1:100

1135

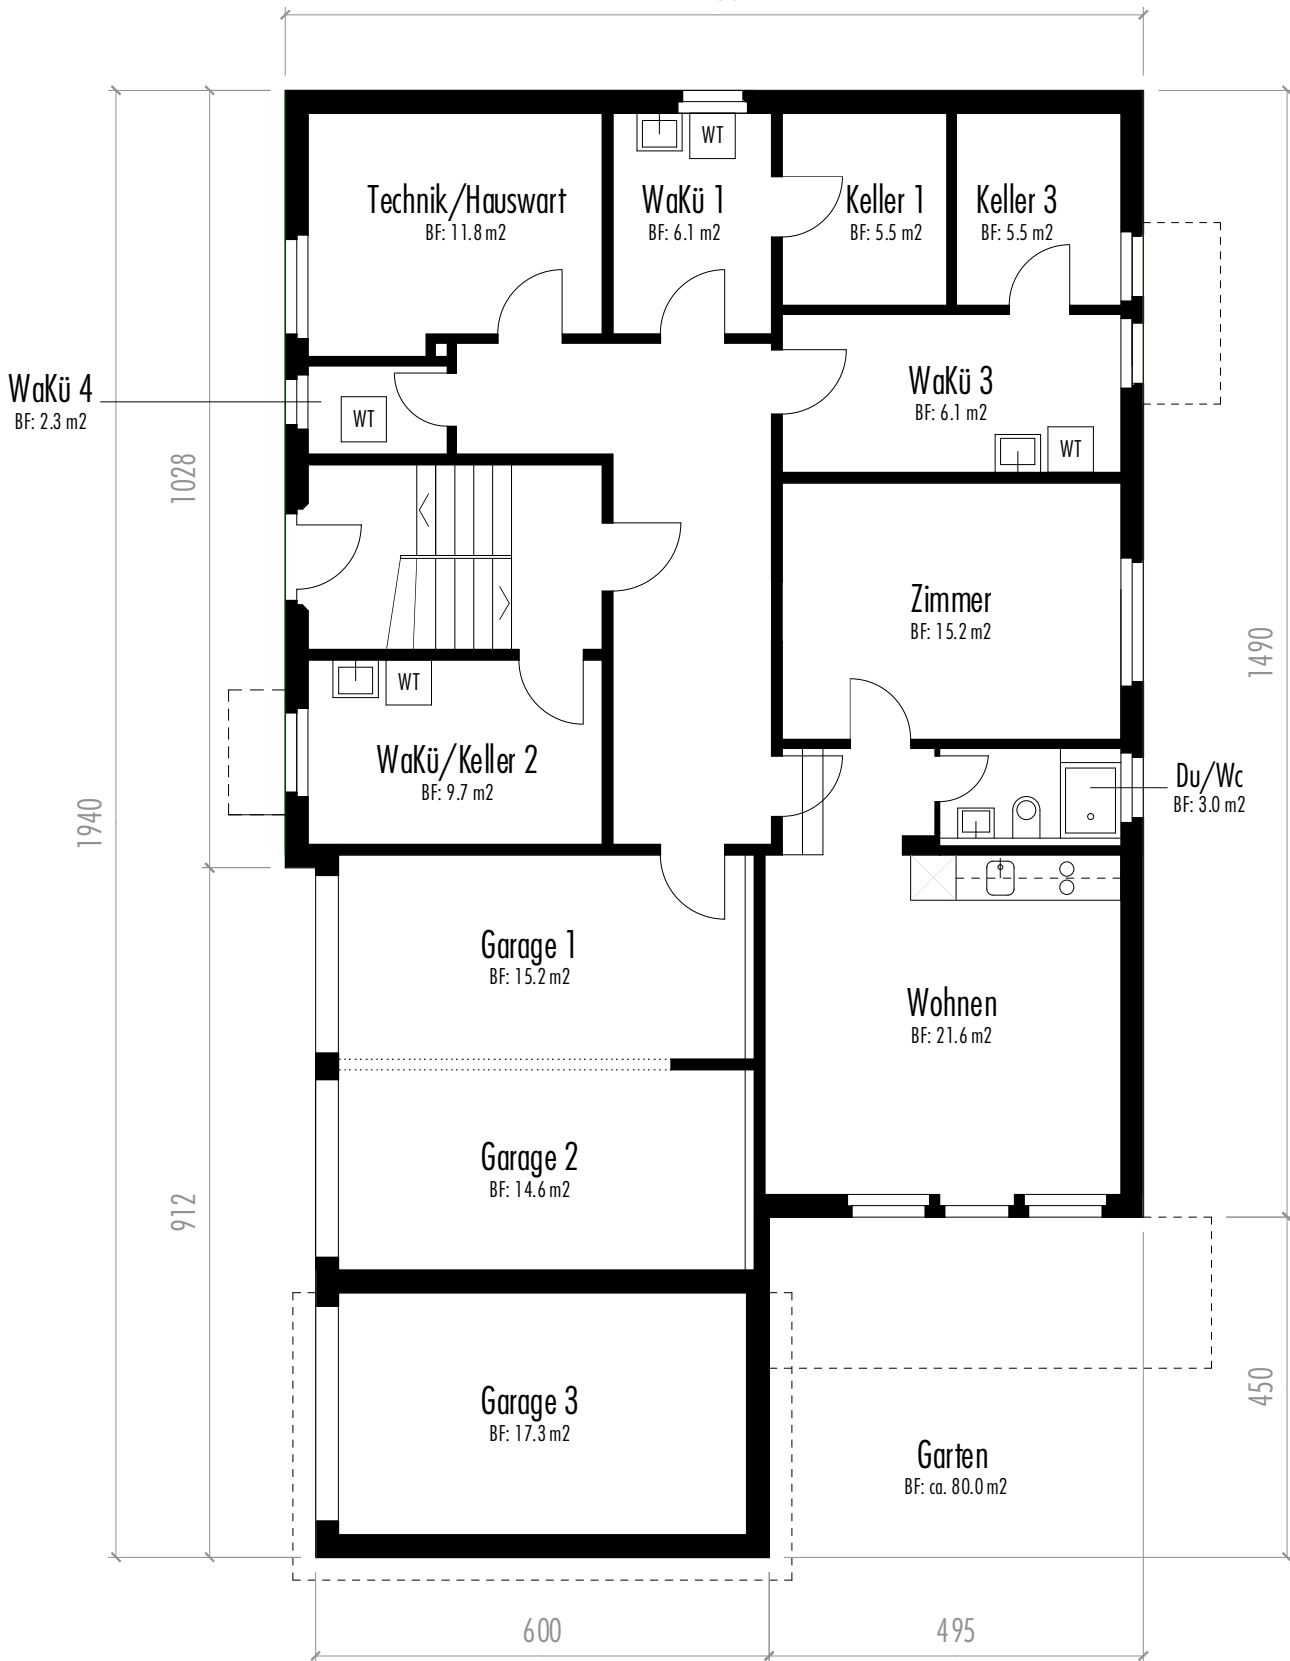

2-Zimmerwohnung 44.1 m²

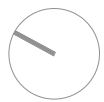



Die Reproduktion des vorliegenden Planes zur Weitergabe an Dritte ist gebührenpflichtig. Die Gemeinde ist mit der offiziellen Planausgabe und Gebührenerhebung beauftragt.

Die unterstrichenen Kat.-Nr. sind im Grundbuch noch nicht vollzogen.

