


2. Untergeschoss

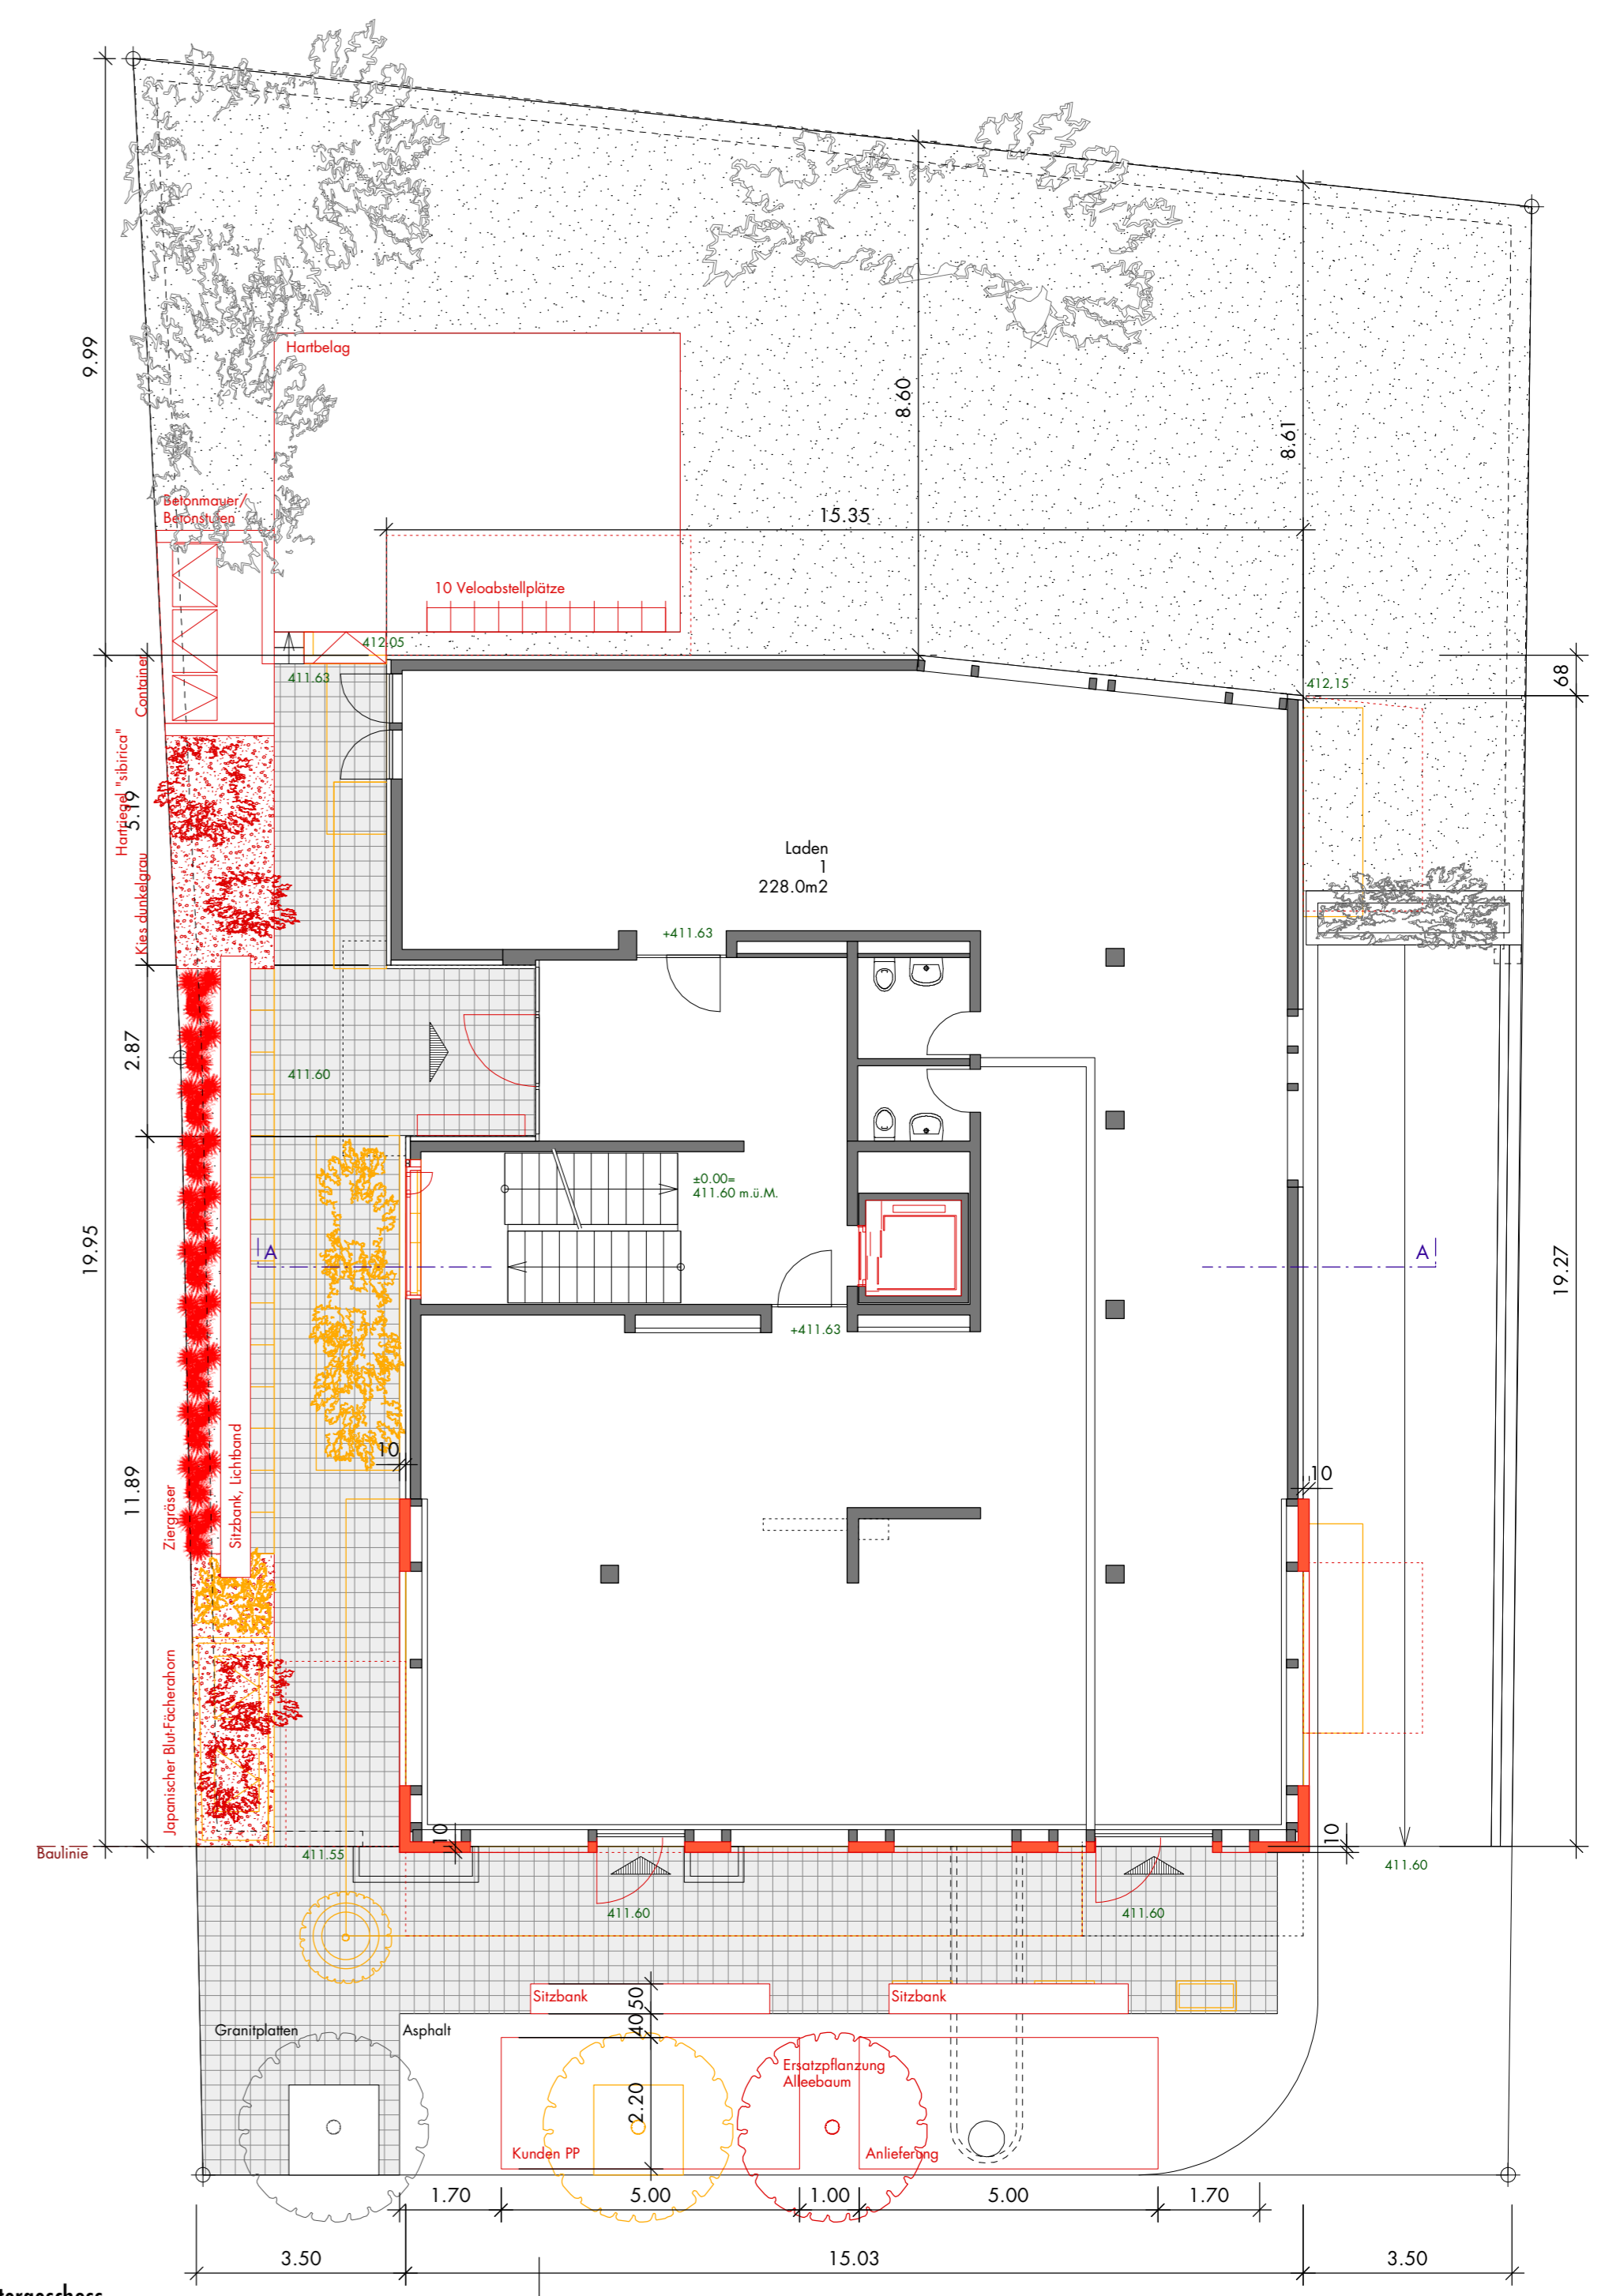

1. Untergeschoss