


Bestand
Neu
Abbruch




Zürich, den 14. April 2008

Bauherrschaft/
Grundeigentümer Ledermann AG
Beteiligungen & Immobilien
Seestrasse 99a
8702 Zollikon-Station


Architekt: Linearch
Marielle Döbeli und Heinz Peter
diplomierte Architekten ETH SIA
Hardurmstrasse 175
8005 Zürich

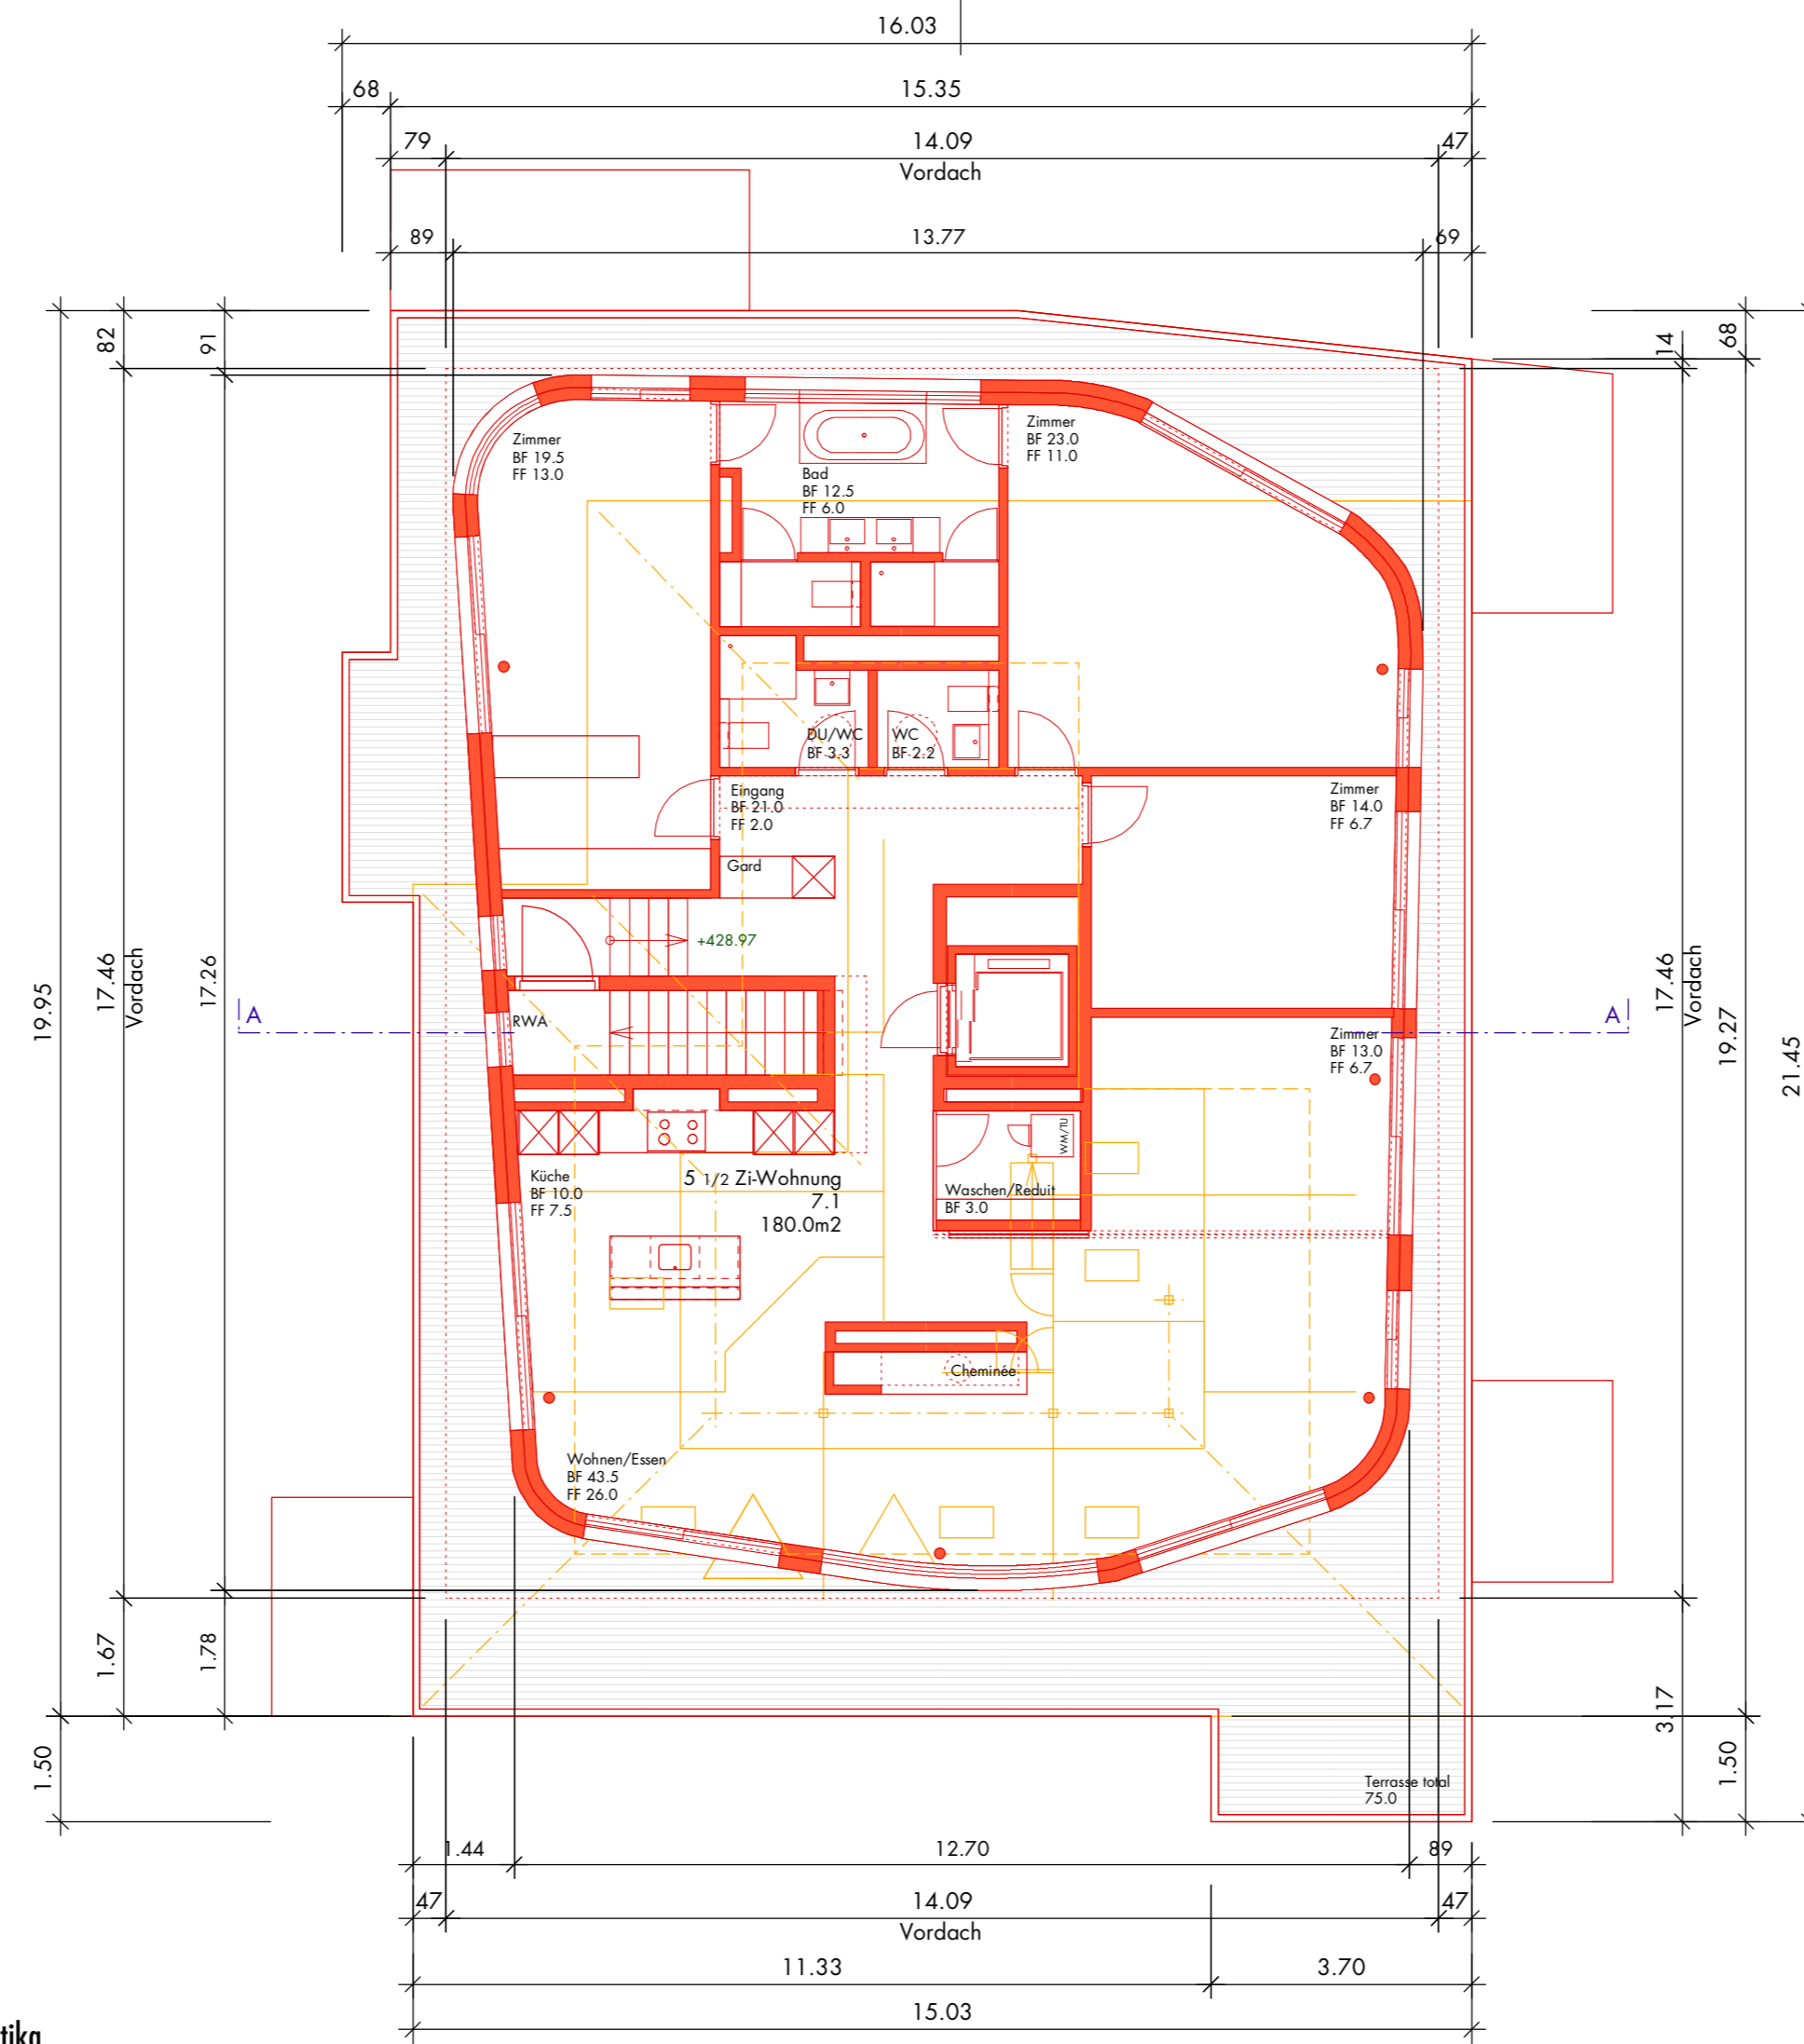


Attika

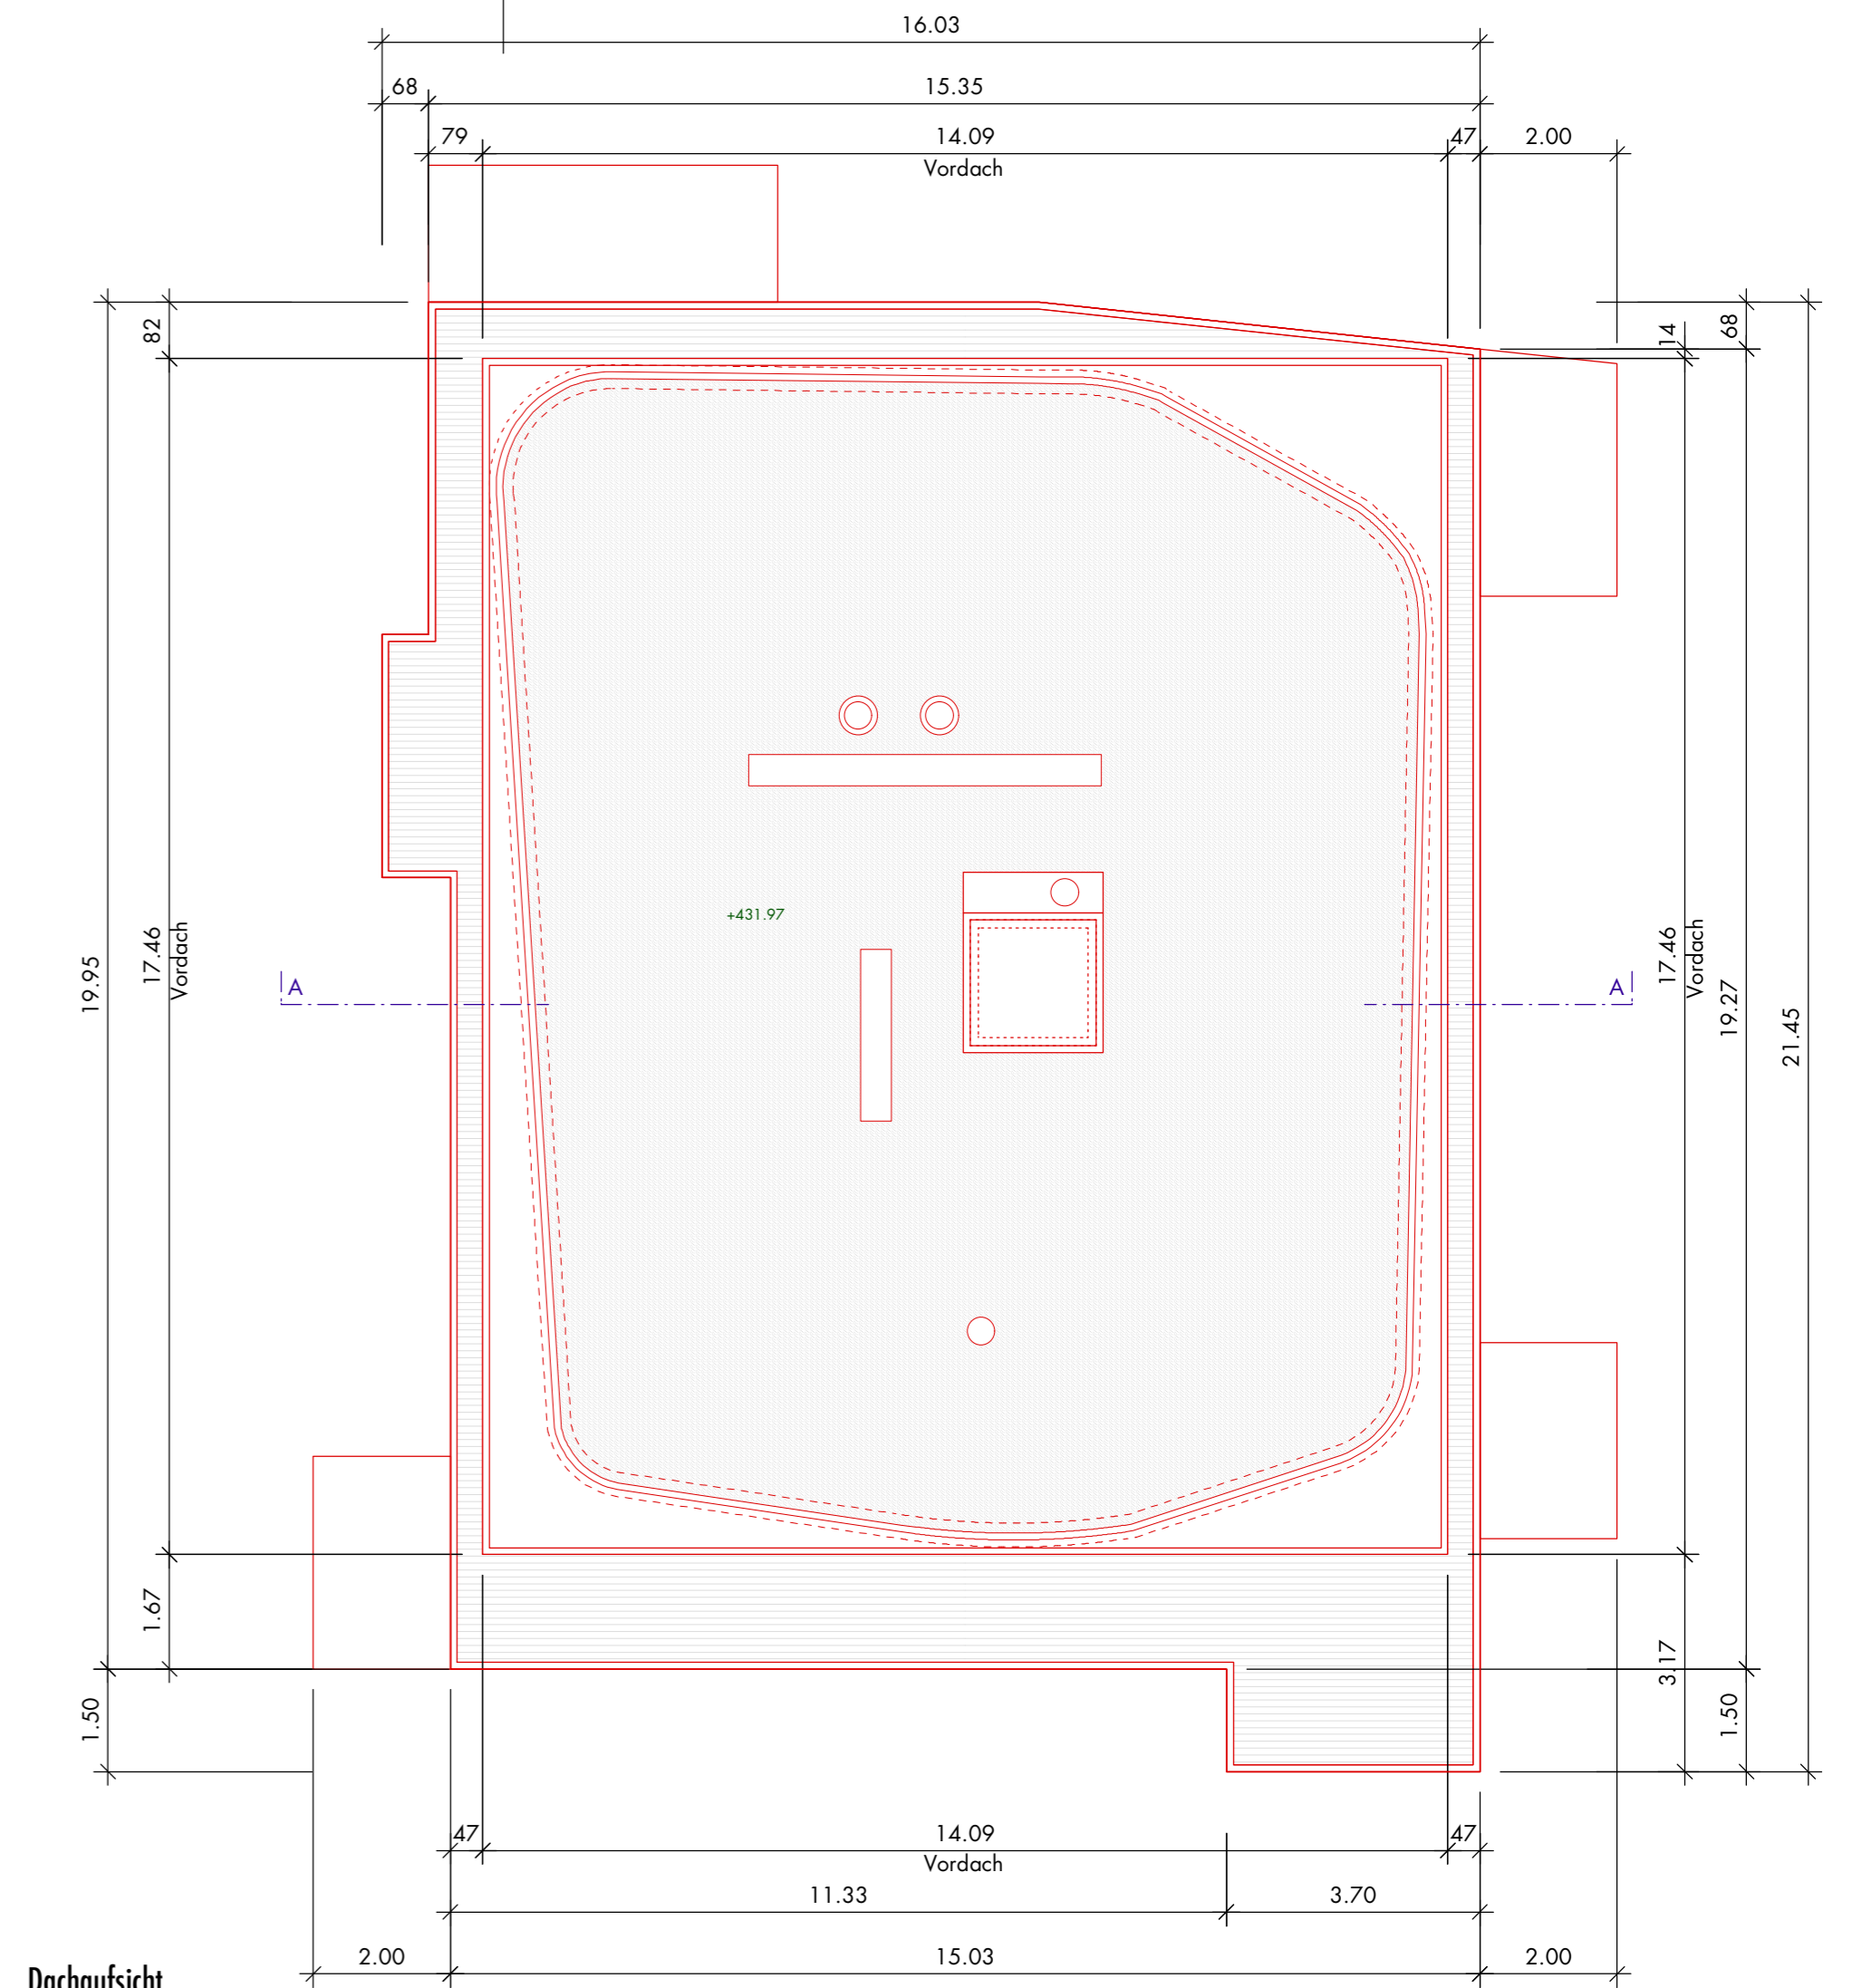

Dachaufsicht

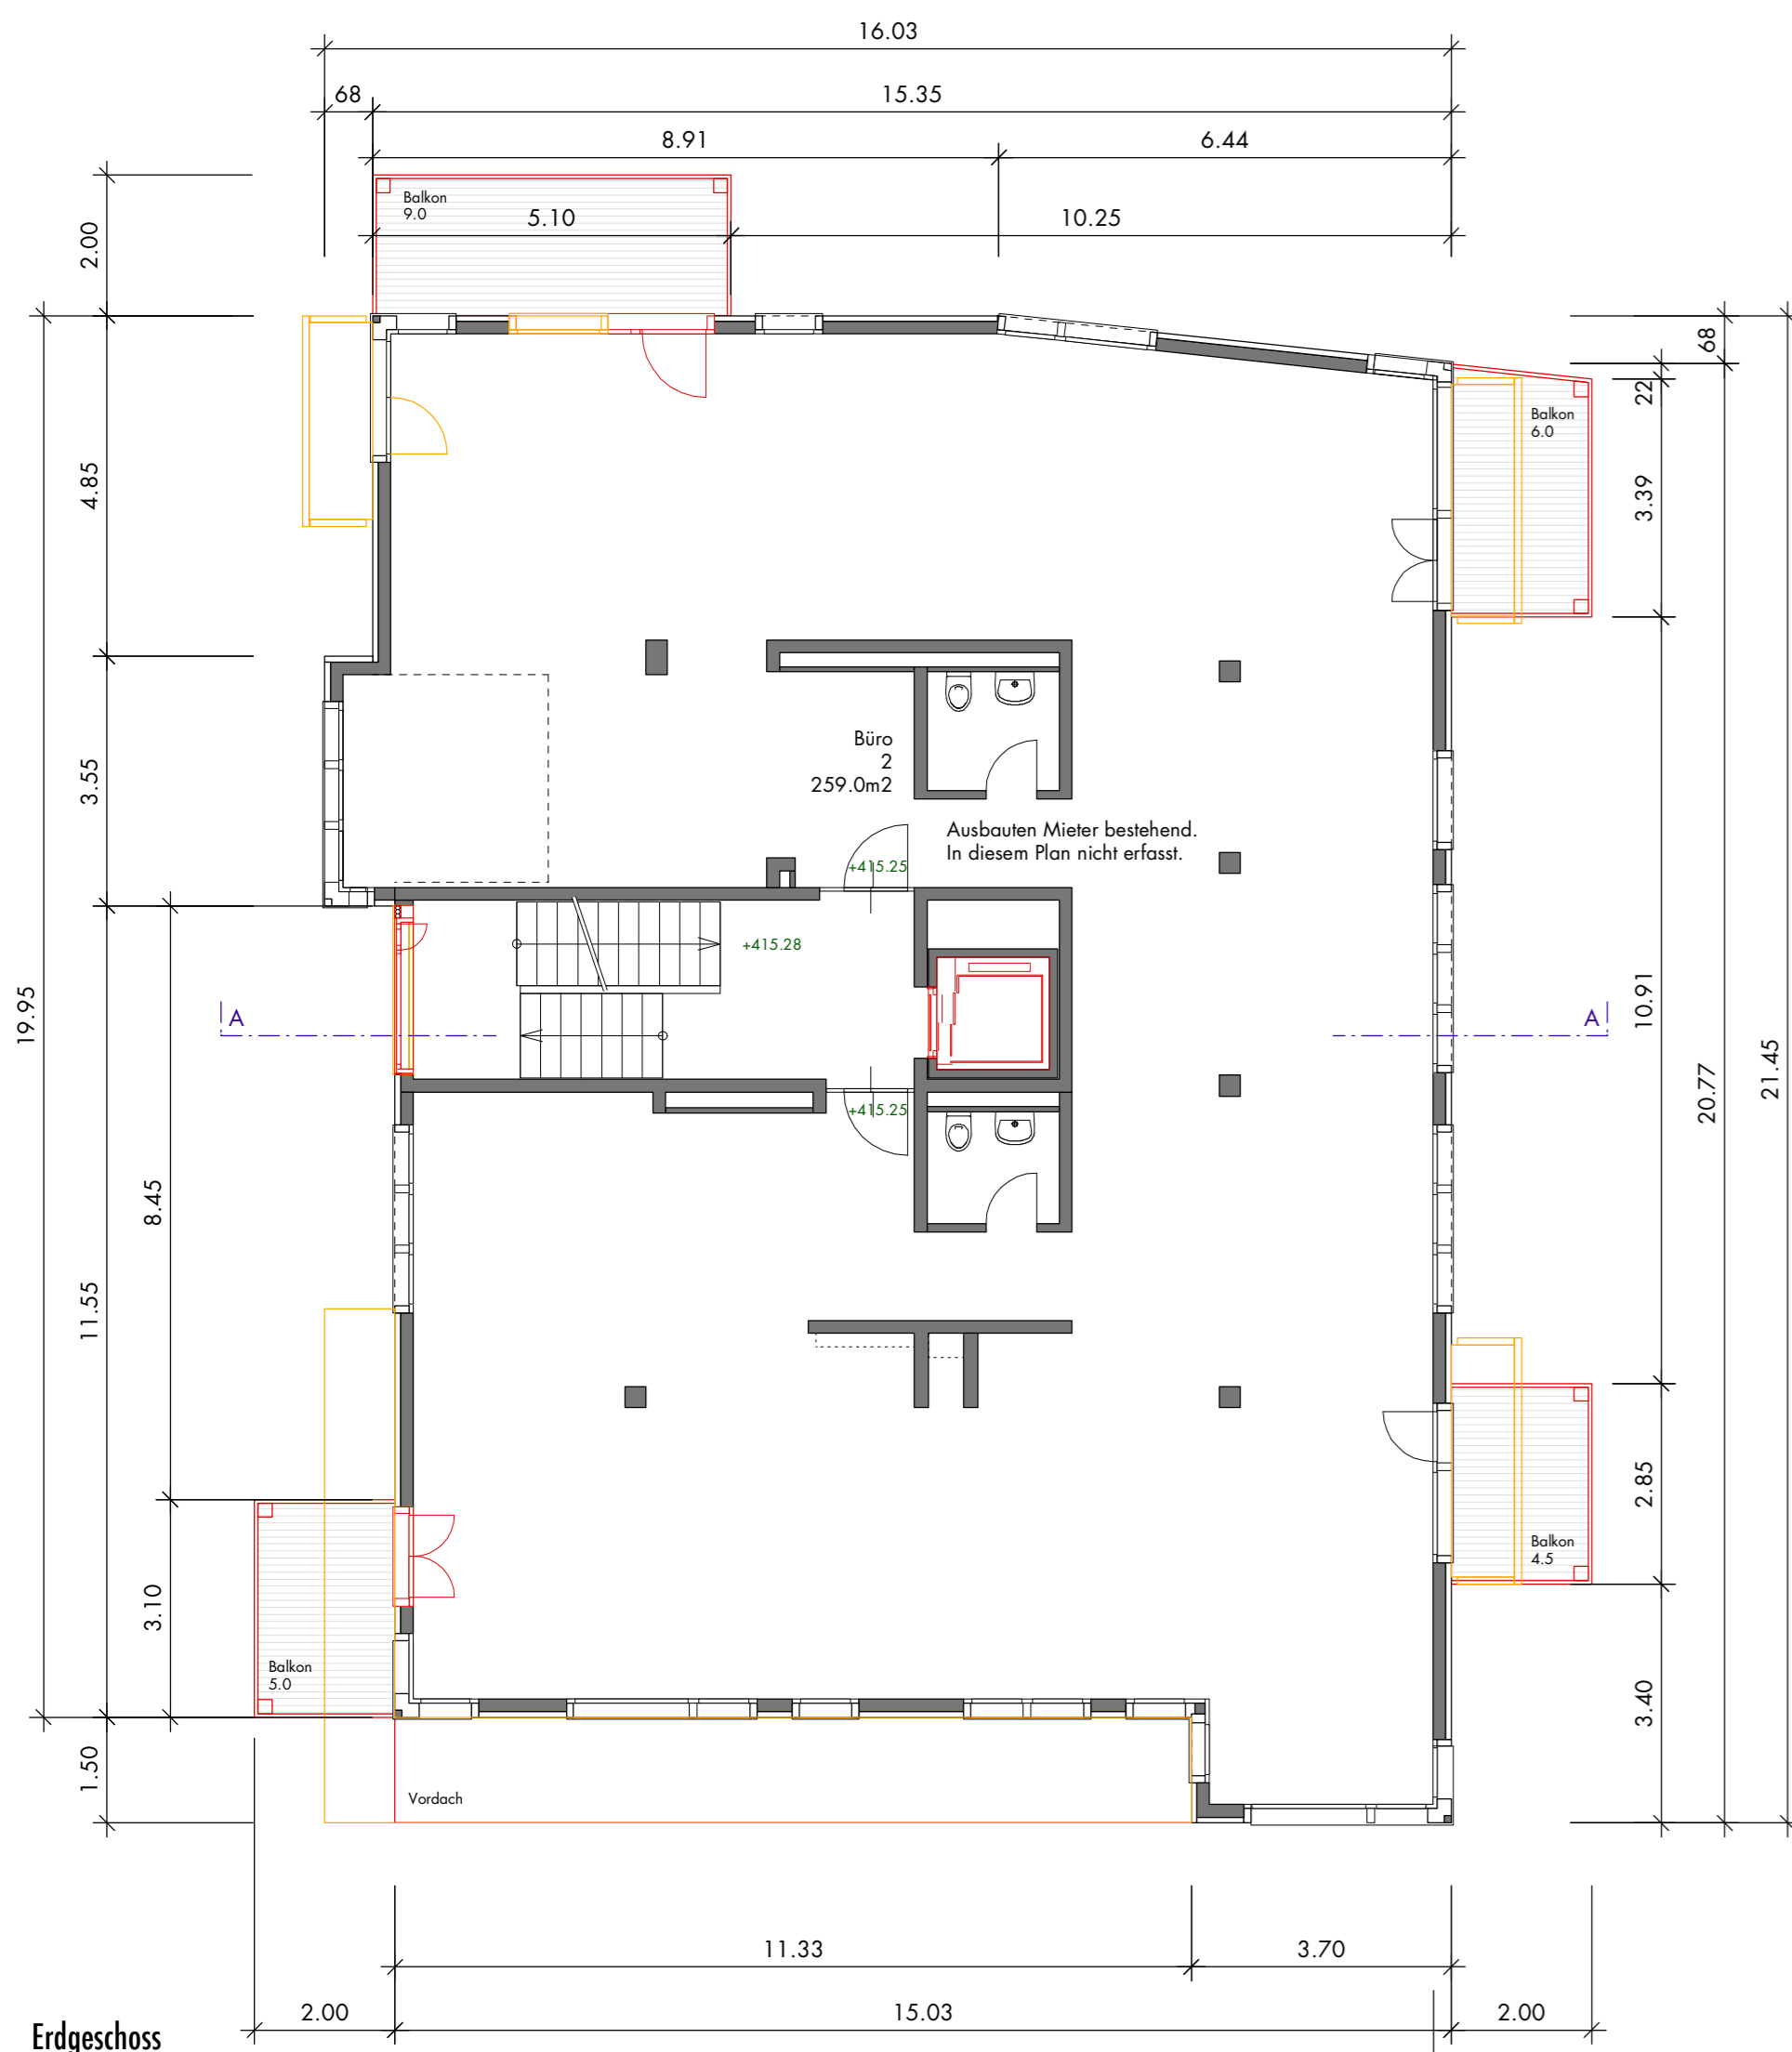

Erdgeschoss

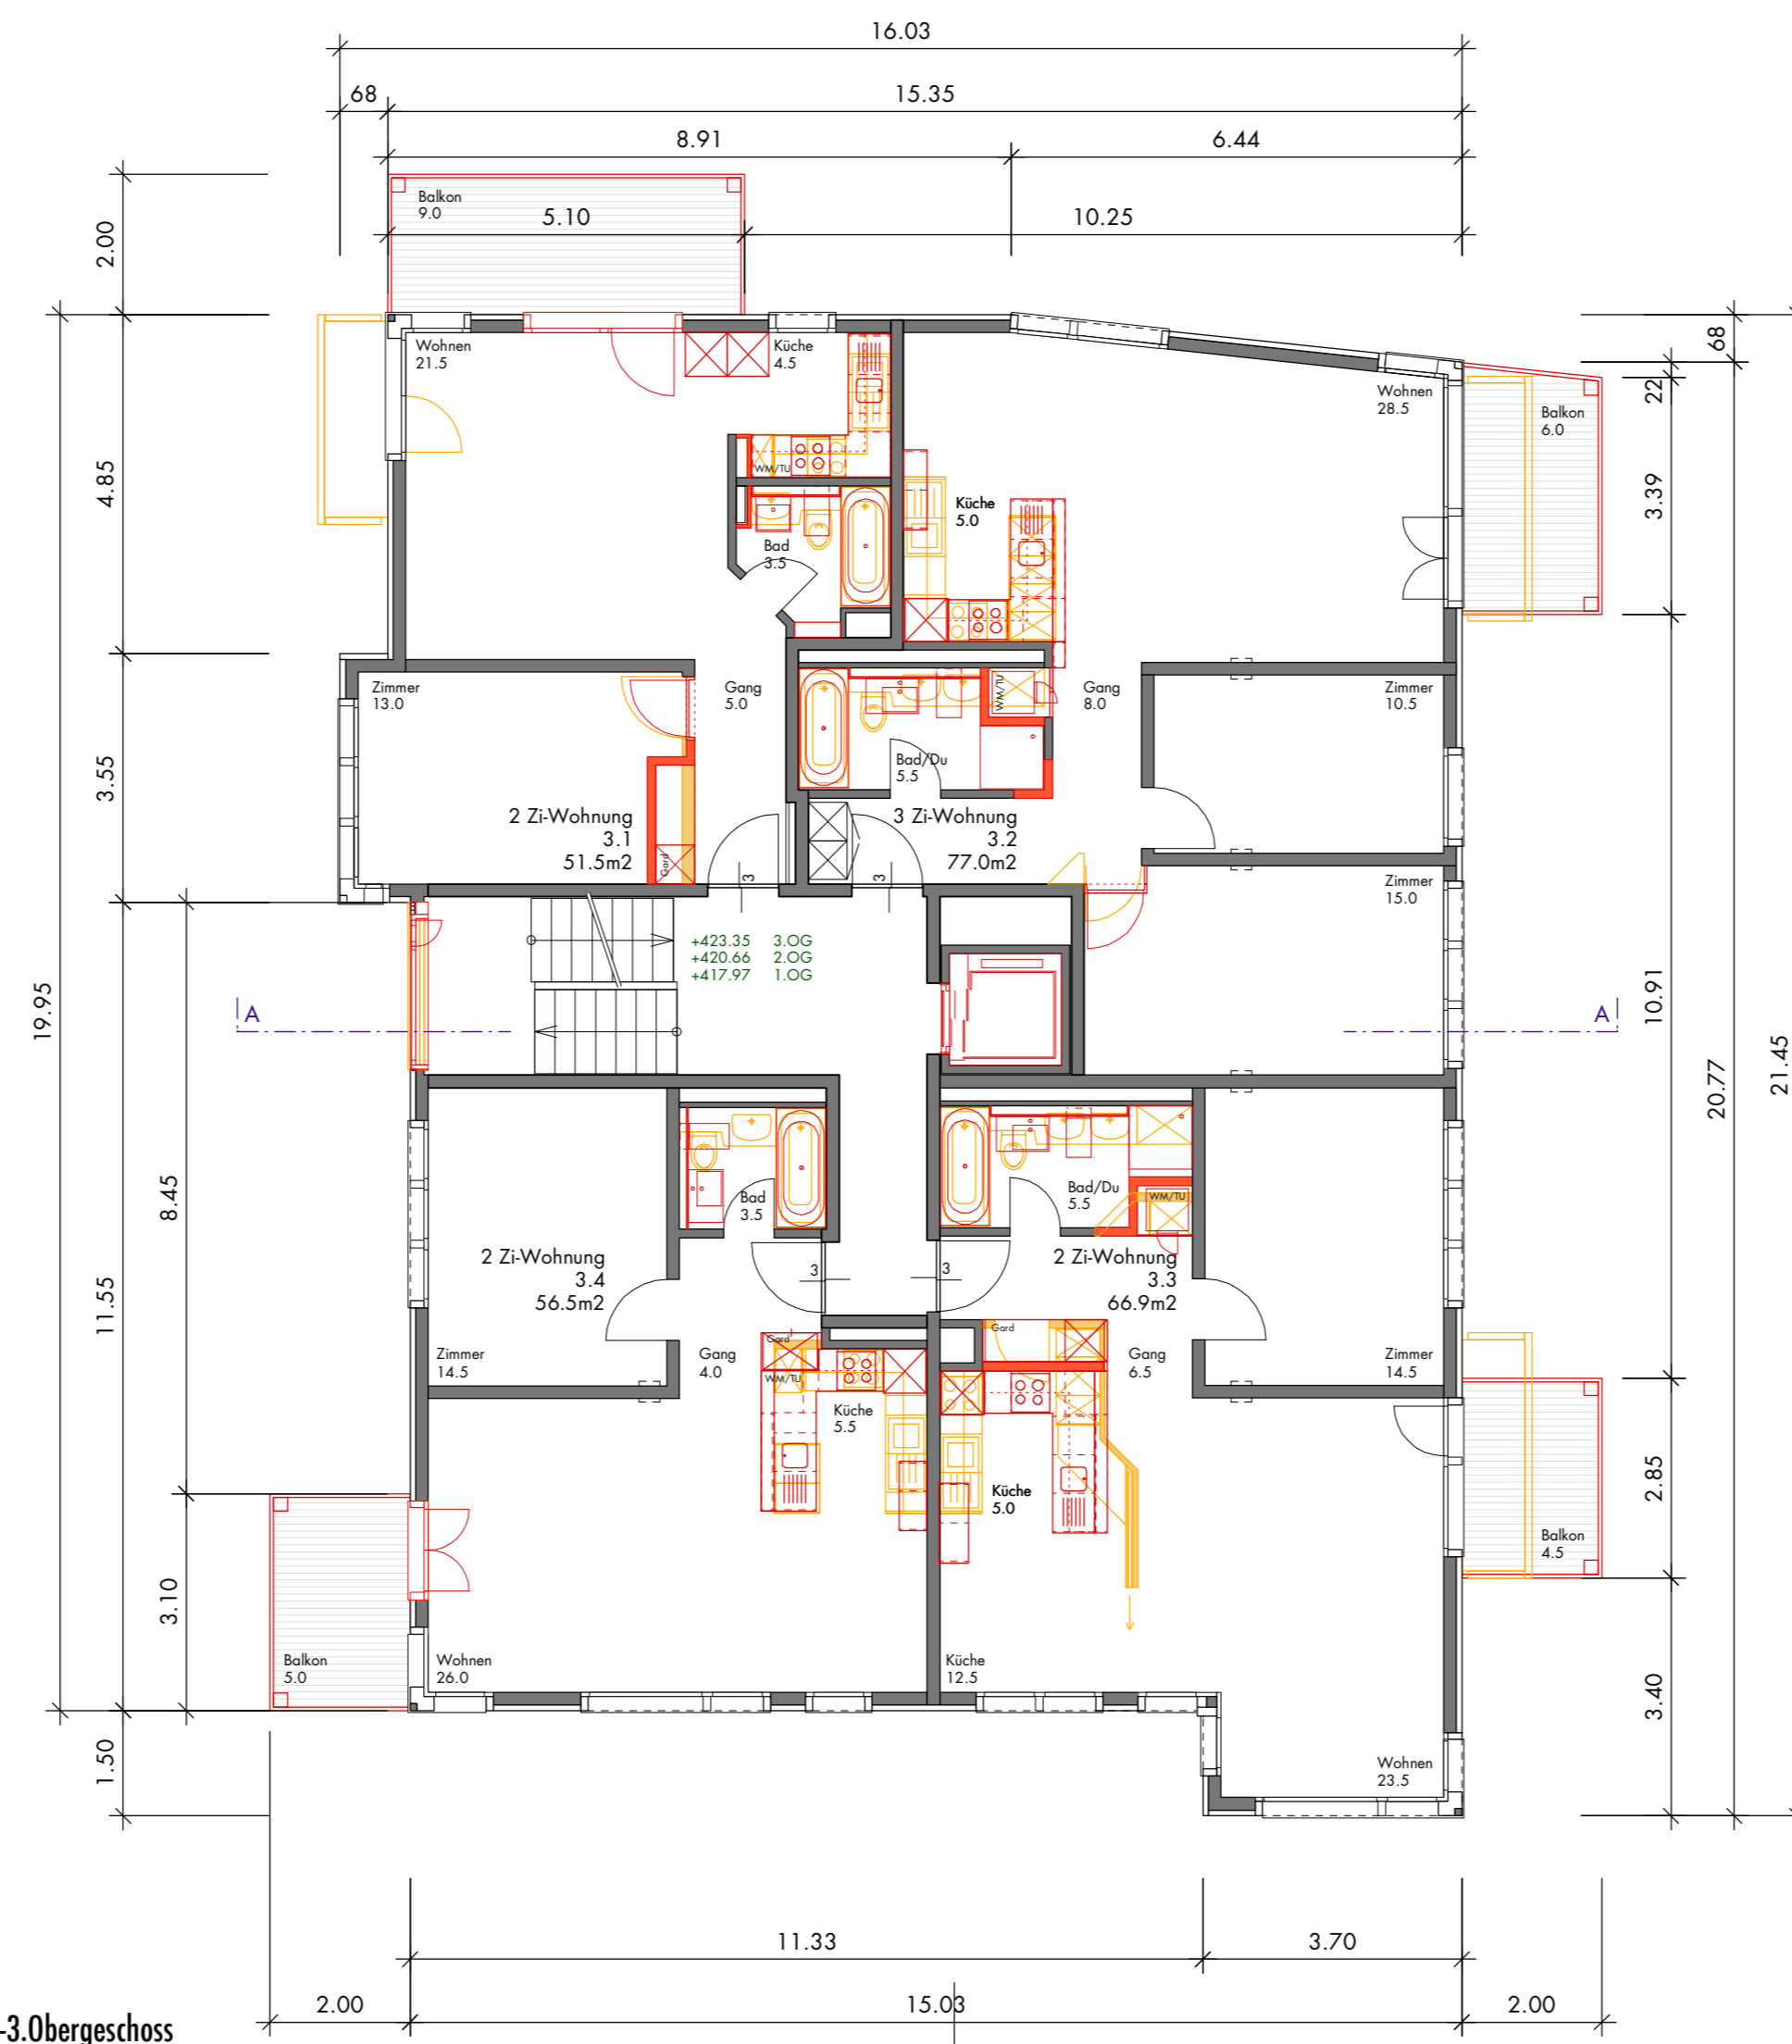

1.-3.Obergeschoss



4.Obergeschoss